





Leikskólinn Urriðaholti
Holtsvegur 20 – 210 Garðabæ
Lóðarfrágangur - teikningar

Útboð nr. 2106507
Dags. 10. mars 2022

Lóðarfrágangur - teiknisrá

Teikninganr.	Flokkur	Heiti	Kvarði	Blaðastærð
A01	Afstöðumynd	Afstöðumynd	1:500	A1
A02	Afstöðumynd	Yfirlitsmynd	1:200	A1
G01	Grunnmynd	Grunnmynd – bílastæði og aðkoma	1:100	A1
G02	Grunnmynd	Grunnmynd - leiksvæði eldri barna	1:100	A1
G03	Grunnmynd	Grunnmynd – leiksvæði yngri barna	1:100	A1
H01	Snið og sérteikningar	Snið og sérteikningar	1:50 / 1:25 / 1:20	A1
H02	Snið og sérteikningar	Timburbyggjur	1:50 / 1:25 / 1:20	A1
H03	Snið og sérteikningar	Timburbrú og ungbarnagirðing	1:50 / 1:20	A1
P01	Plöntuteikning	Plöntuteikning og plöntulisti	1:200	A1

 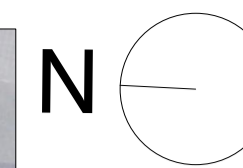

ÚTBODSTEIKNING
MÁ EKKI NOTA Á VERKSTAÐ

AFSTÖÐUMYND HOLTSVEGUR 20
1:500



Útg. / Breyting	Dagsetning	Teknað

Umnið fyrir
Garðabær
Garðabær, Garðaborg 7, 210 Garðabær
Garðabær@garðabær.is




Teiknaðla Nonútlendis
Glergata 12 100 Akureyri
ama@tsk.is / tsksk.is

LEIKSKÓLI VIÐ HOLTSVEG 20
LEIKSKÓLALÓÐ

Afstöðumynd

Mkv:	A1 1:500	Hannað	AKG, ABO, HJARK	Yfirfarir	ABO
Dag:	07/03/2022	Teknað	AKG, ABO		
Loftmynd	Loftmyndir vef	Hittakerfi	RVK	Útg. 0	
Verknr.	HS2101	Hönnunarst.	Hönnun	Tekn. nr.	A01

Öll mál eru í metrum nema annað sé tekið fram

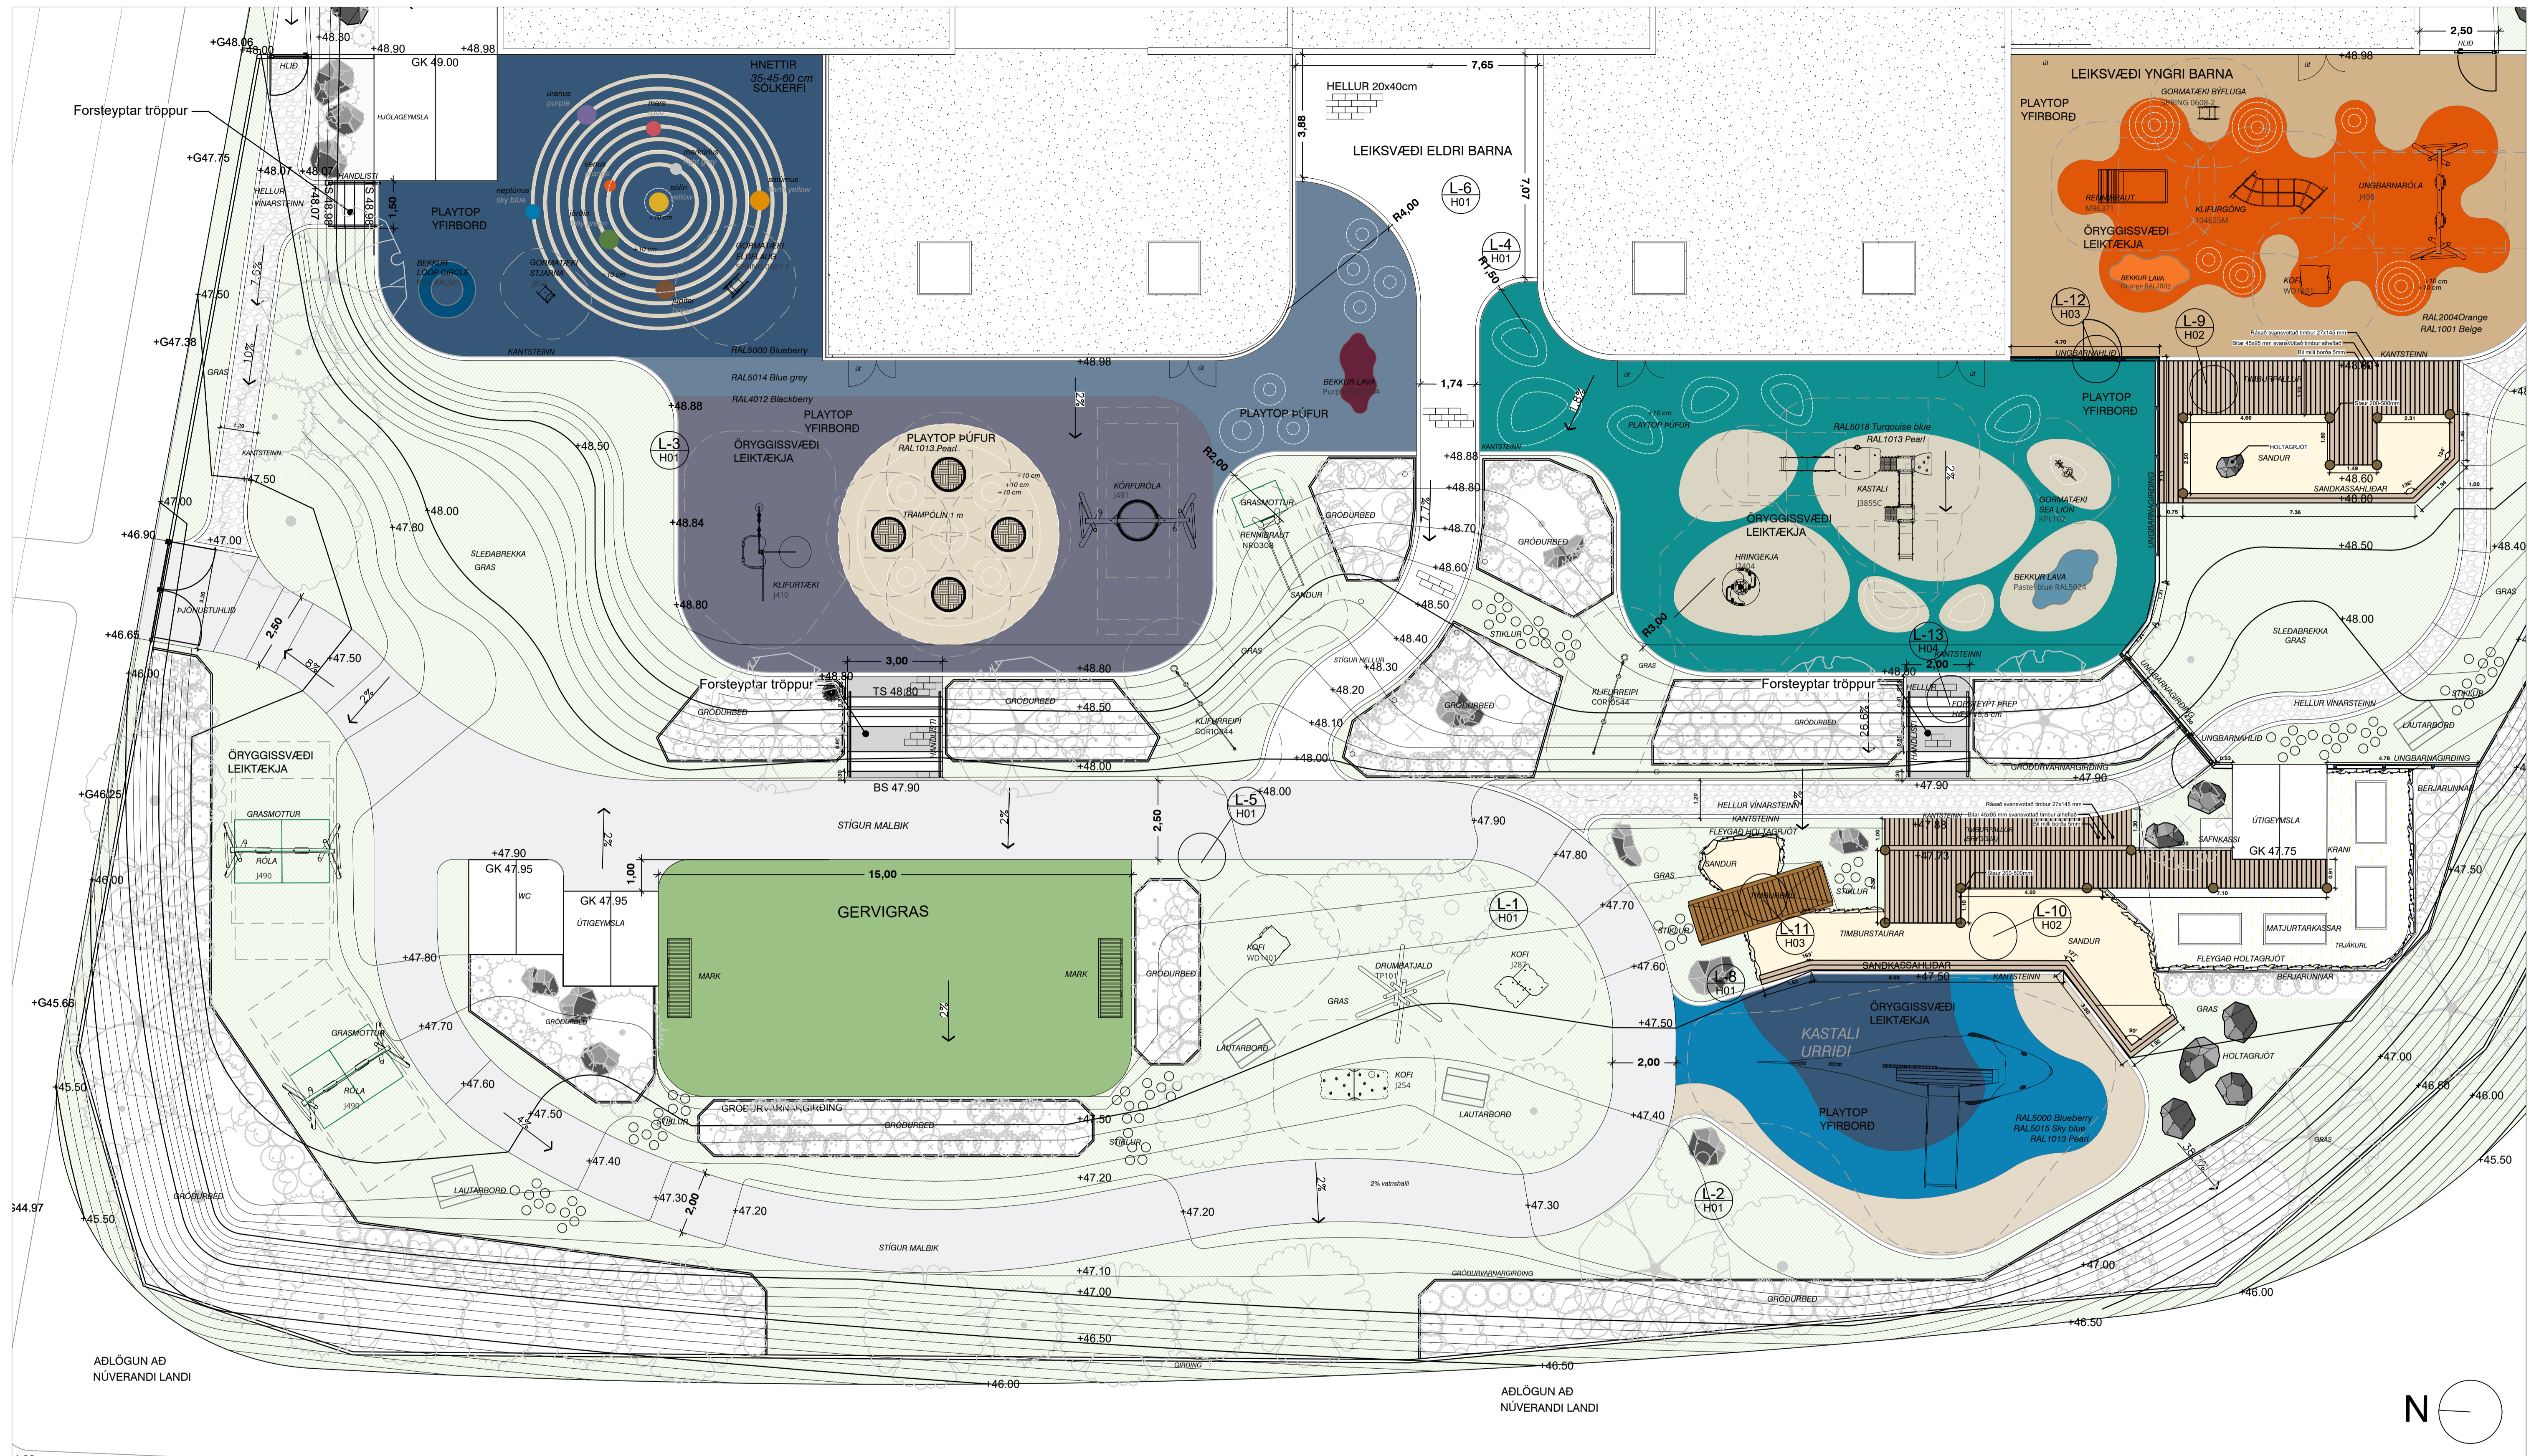

GRUNNMYND LEIKSVÆÐI ELÐRI BARNNA
1:100

ÚTBODSTEIKNING
MÁ EKKI NOTA Á VERKSTAD



Útg.	Breyting	Dagsetning	Teknað


Unnið fyrir
Garðabær, Garðaborg 7, 210 Garðabær
Garðabær@garabær.is

Tekniástoða Norðurlands
Glergata 32 1600 Akureyri
arnar@tst.is / toni.is



LEIKSKÓLI VIÐ HOLTSVEG 20
LEIKSKÓLALÓÐ

Grunnmynd - leiksvæði eldri barna

Mkv.	A1 1:100	Hannað	AKG, ABO, HARK	Yfirfarir	AGJ
Dagb.	07/03/2022	Teknað	AKG, ABO	Útg.	0
Löfmynd	Löfmyndir velf.	Hittakert	ÖDK	Útg.	0
Verkt.	HS2101	Hönnunarsk.	Hönnun	Tekn.	nr. 002

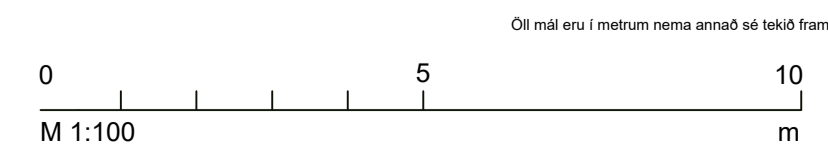


Öll mál eru í metrum nema annað sé tekið fram

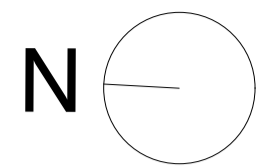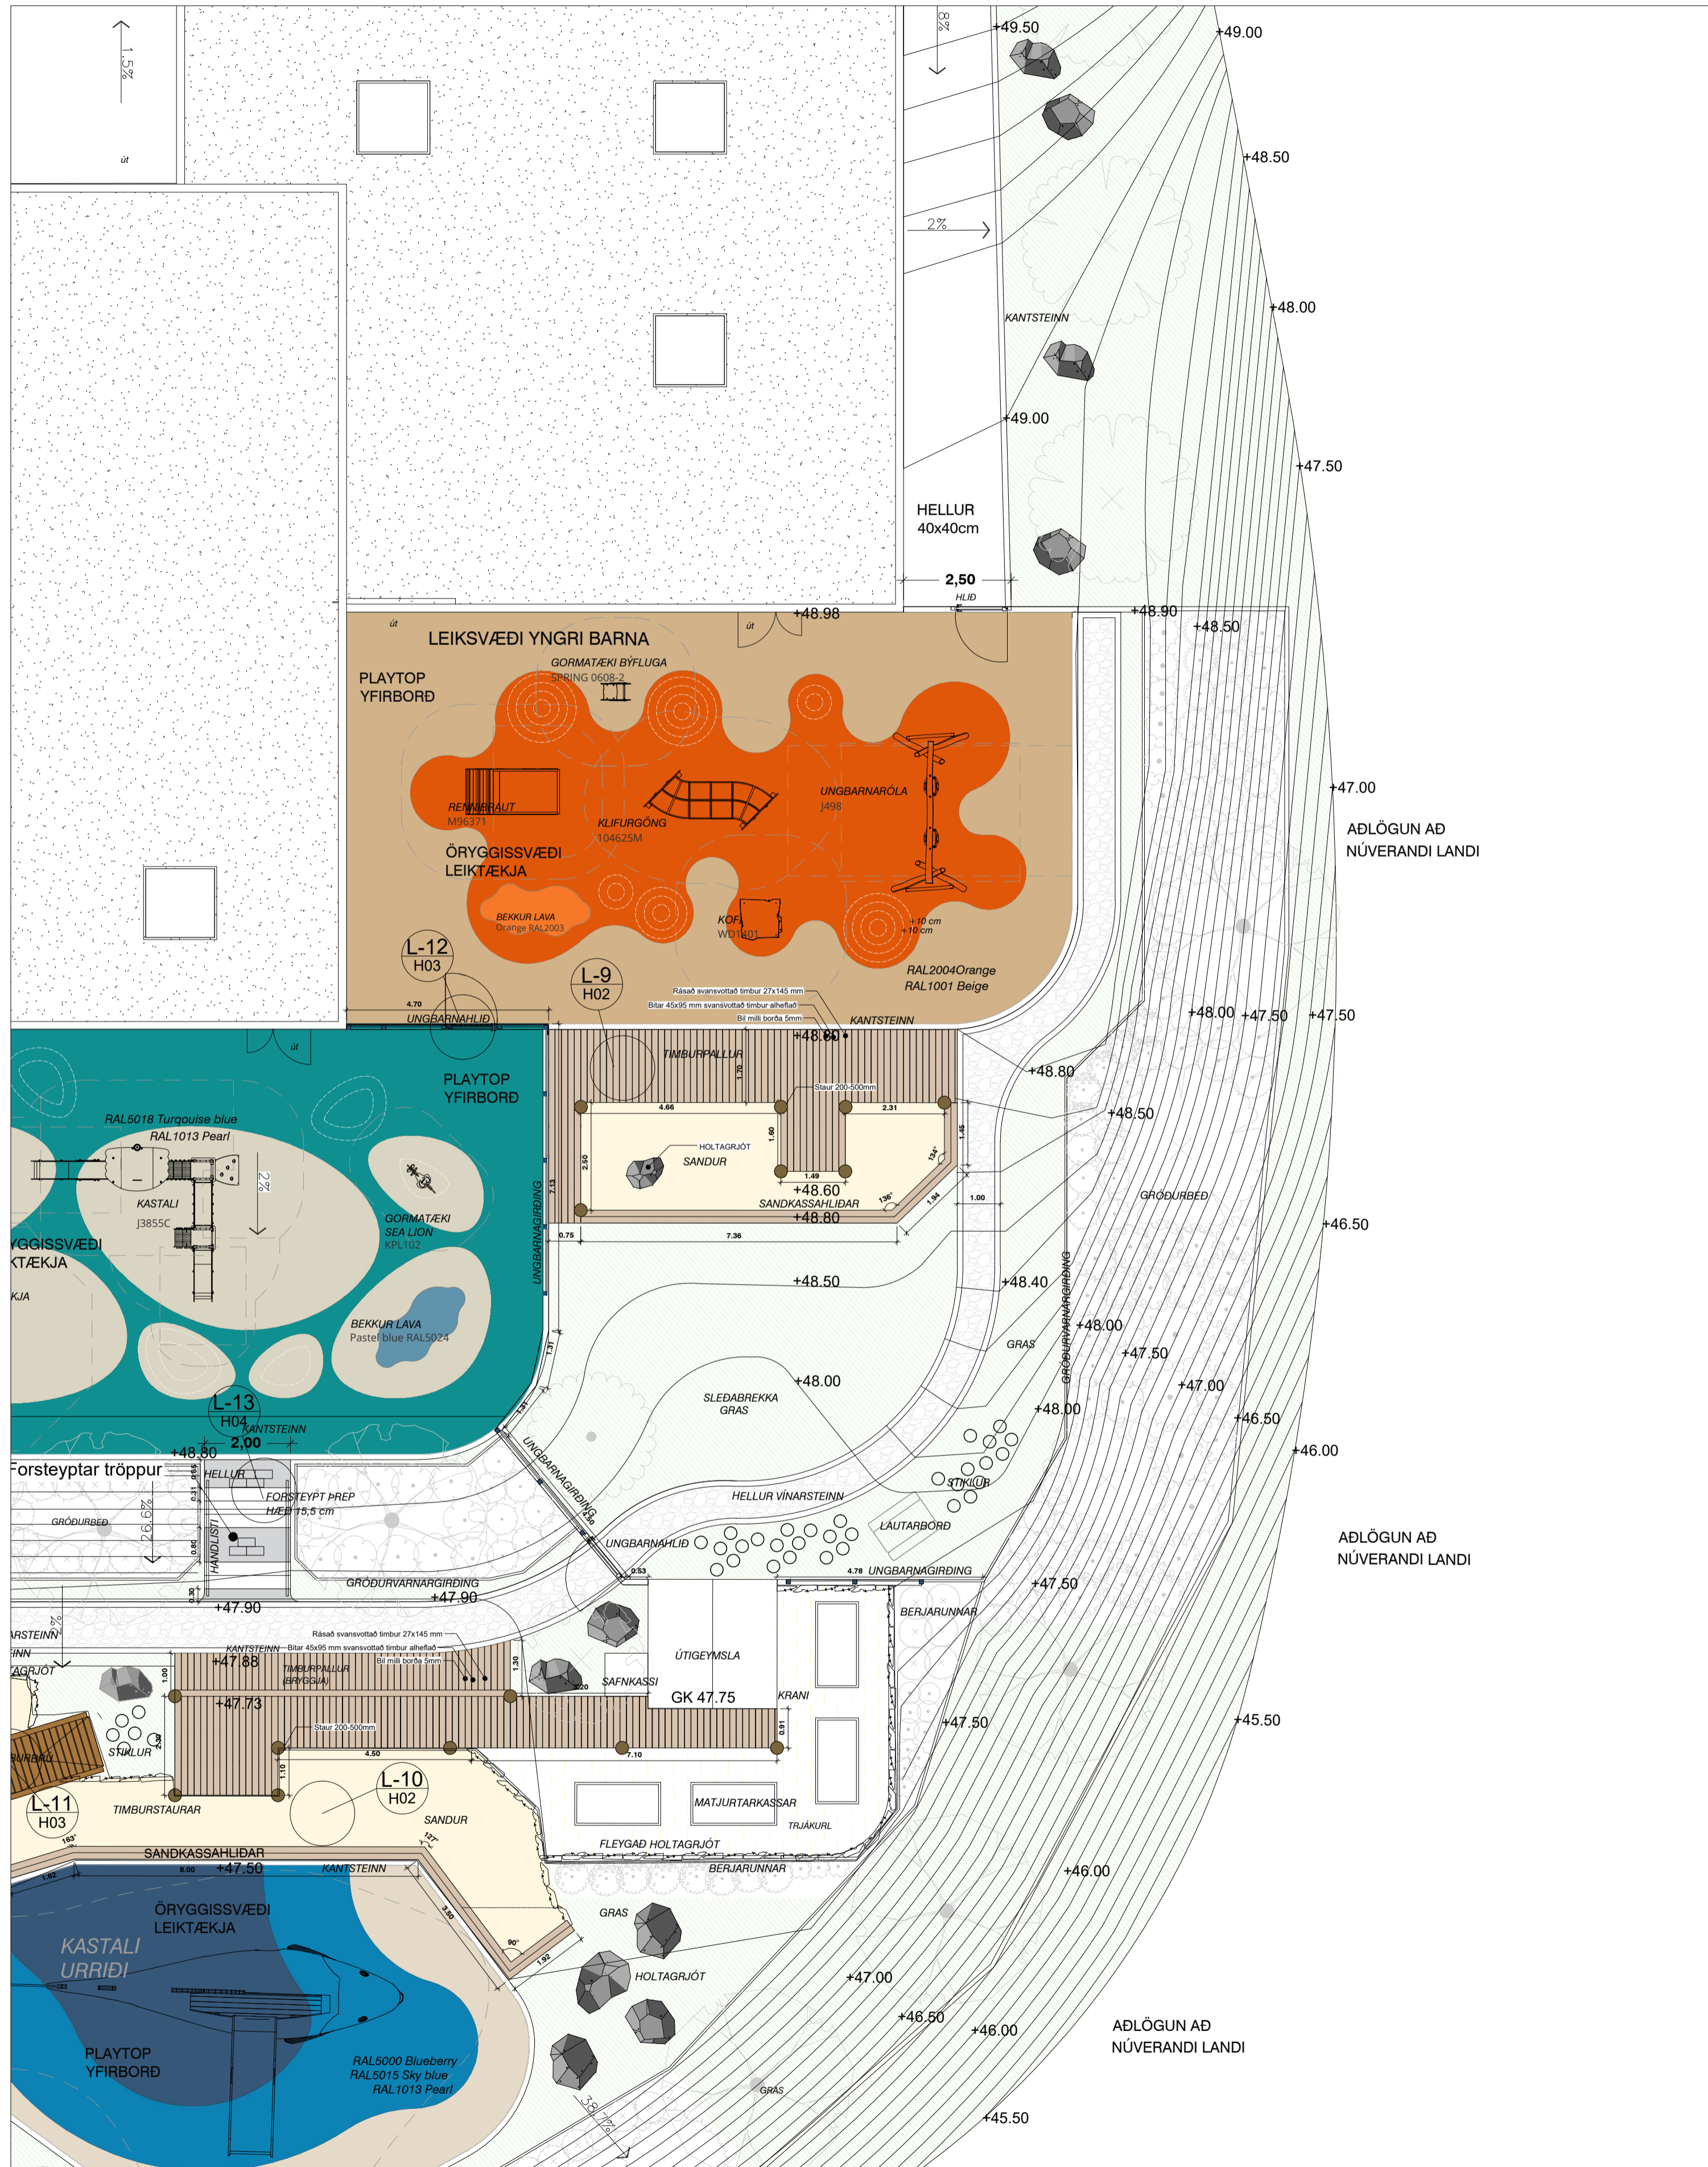


ÚTBODSTEIKNING
MÁ EKKI NOTA Á VERKSTAÐ

GRUNNMYND LEIKSVÆÐI YNGRI BARNNA
1:100

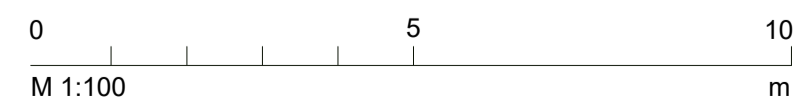

Útg. Breyting	Dagsetning	Teknað


Unnið fyrir
Garðabær
Garðabær, Garðaborg 7, 210 Garðabær
Garðabær@garðabær.is

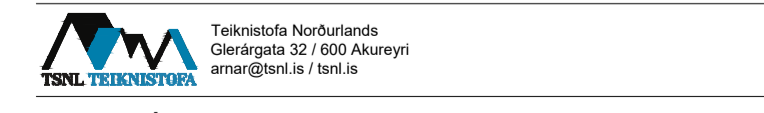


Leikskóli við Holtsvægi 20
Leikskólalóð

Grunnmynd - leiksvæði yngri barna
Mkv. A1 1:100 Hannað AKG, ABO, HJARK Yfirfarir ABO
Dagf. 07/03/2022 Teknað AKG, ABO
Lofmynd Lofmynd vefr. Hittakerf. RYK Útg. 0
Verknr. HS2101 Hönnunart. Hönnun Tekn. nr. 603


Öll mál eru í meðrum nema annað sé tekið fram

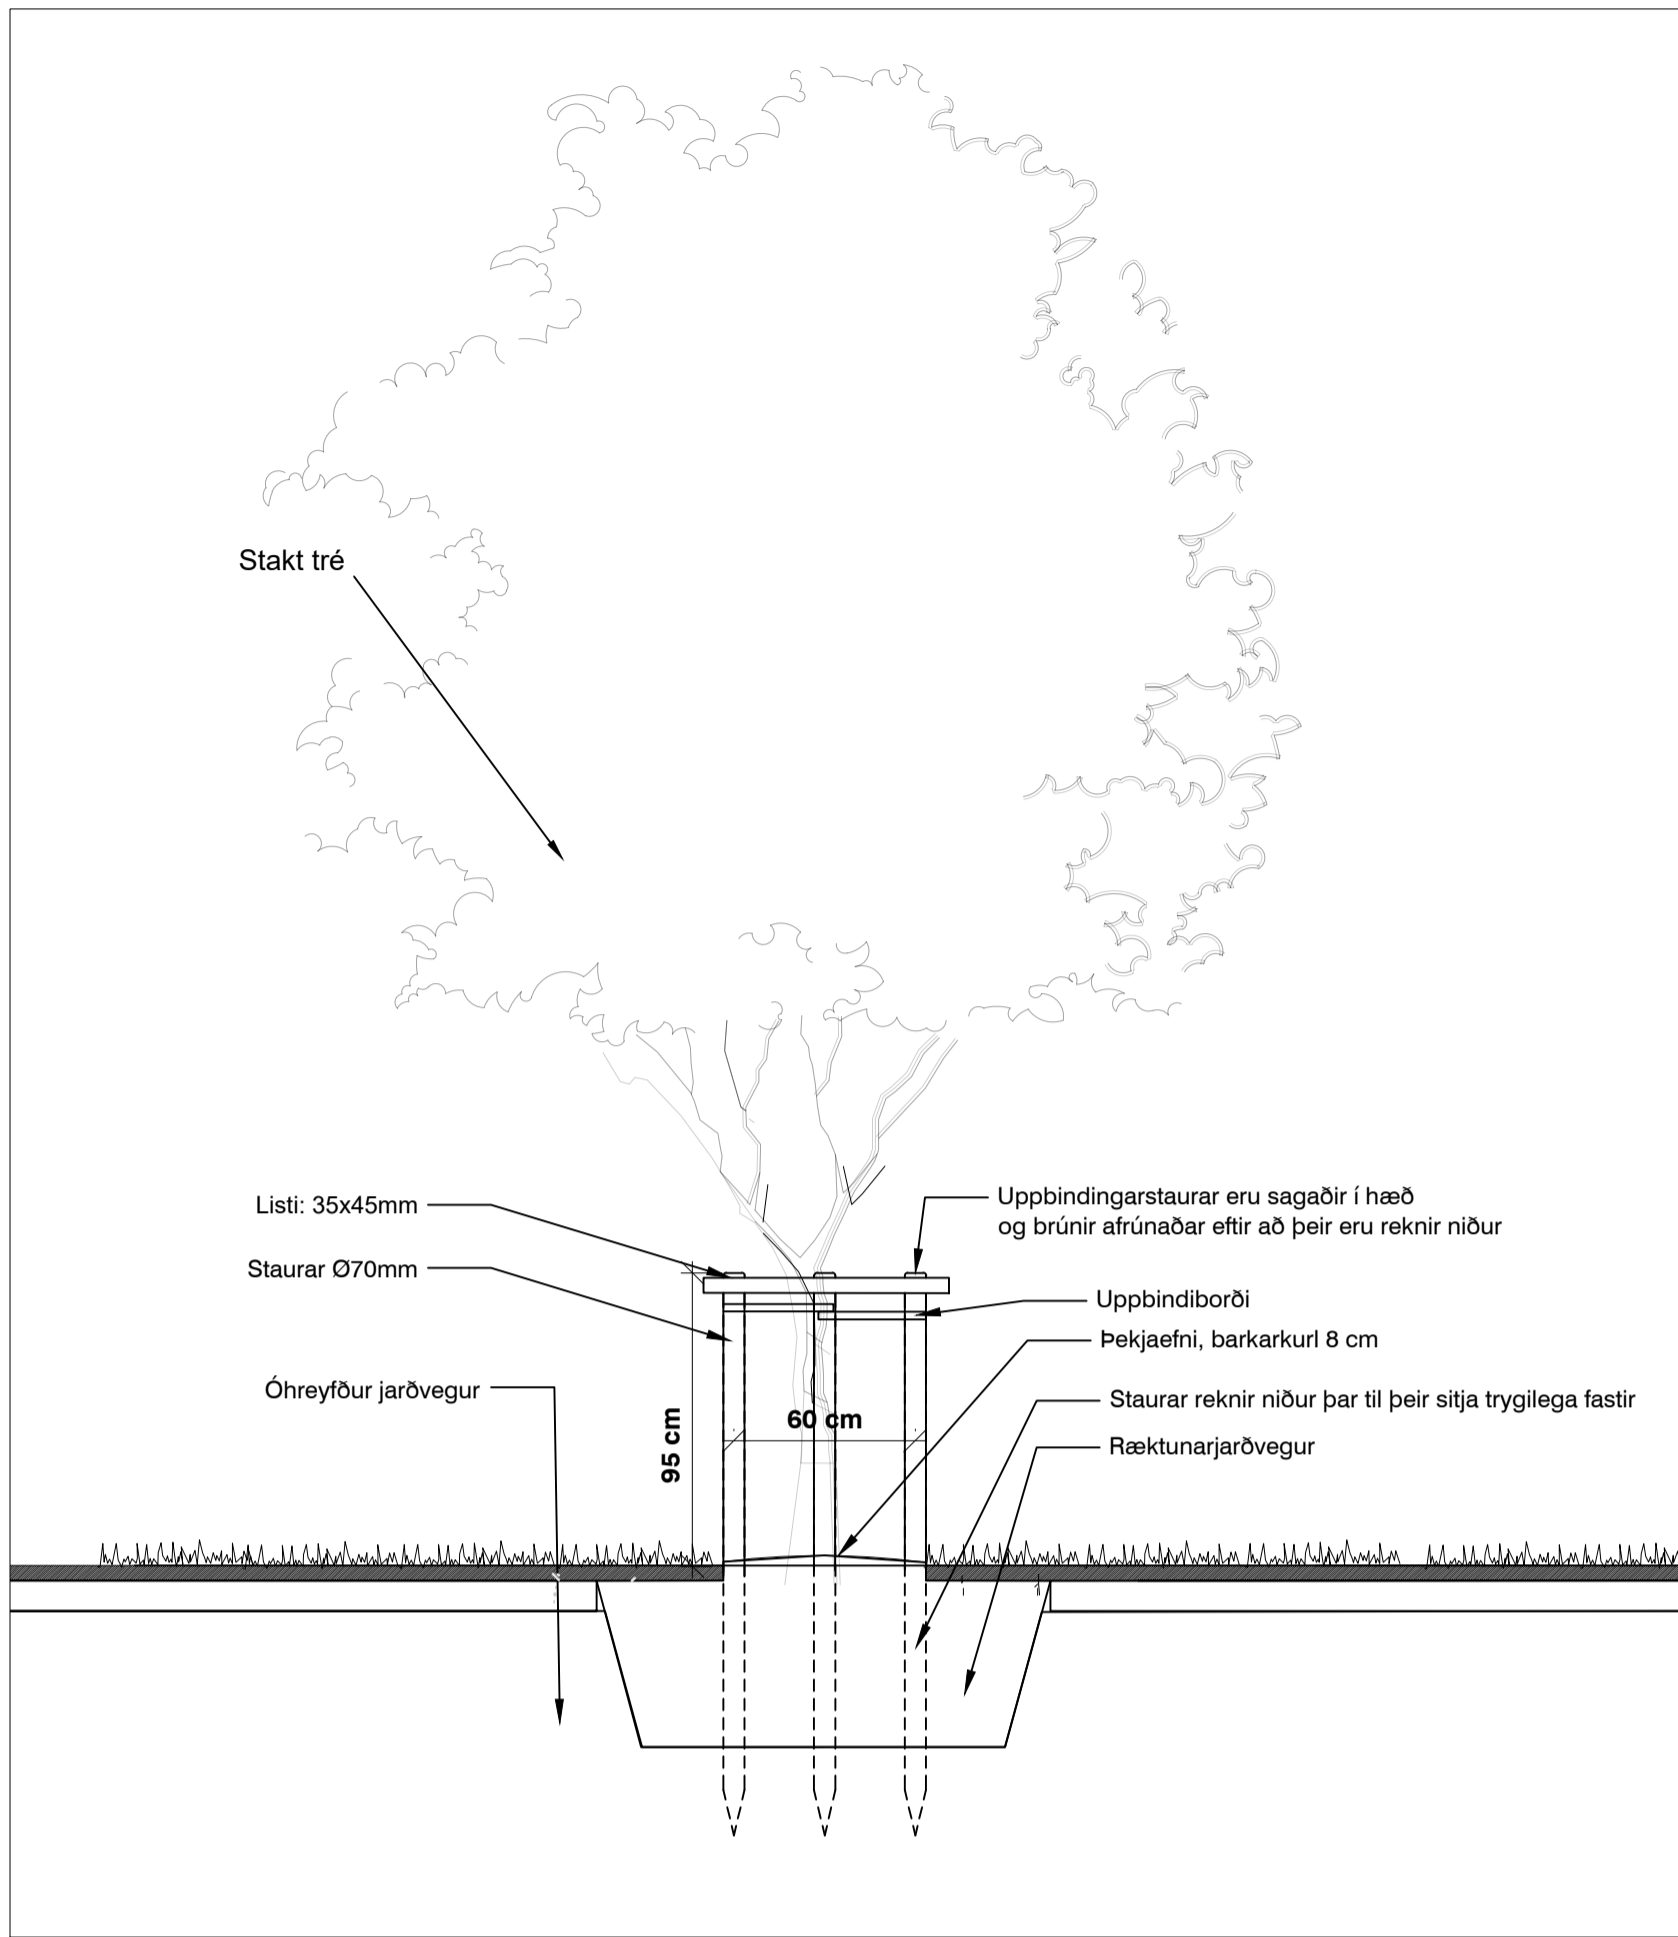


L-1 UPPBINDING TRJÁA
H01 1:25

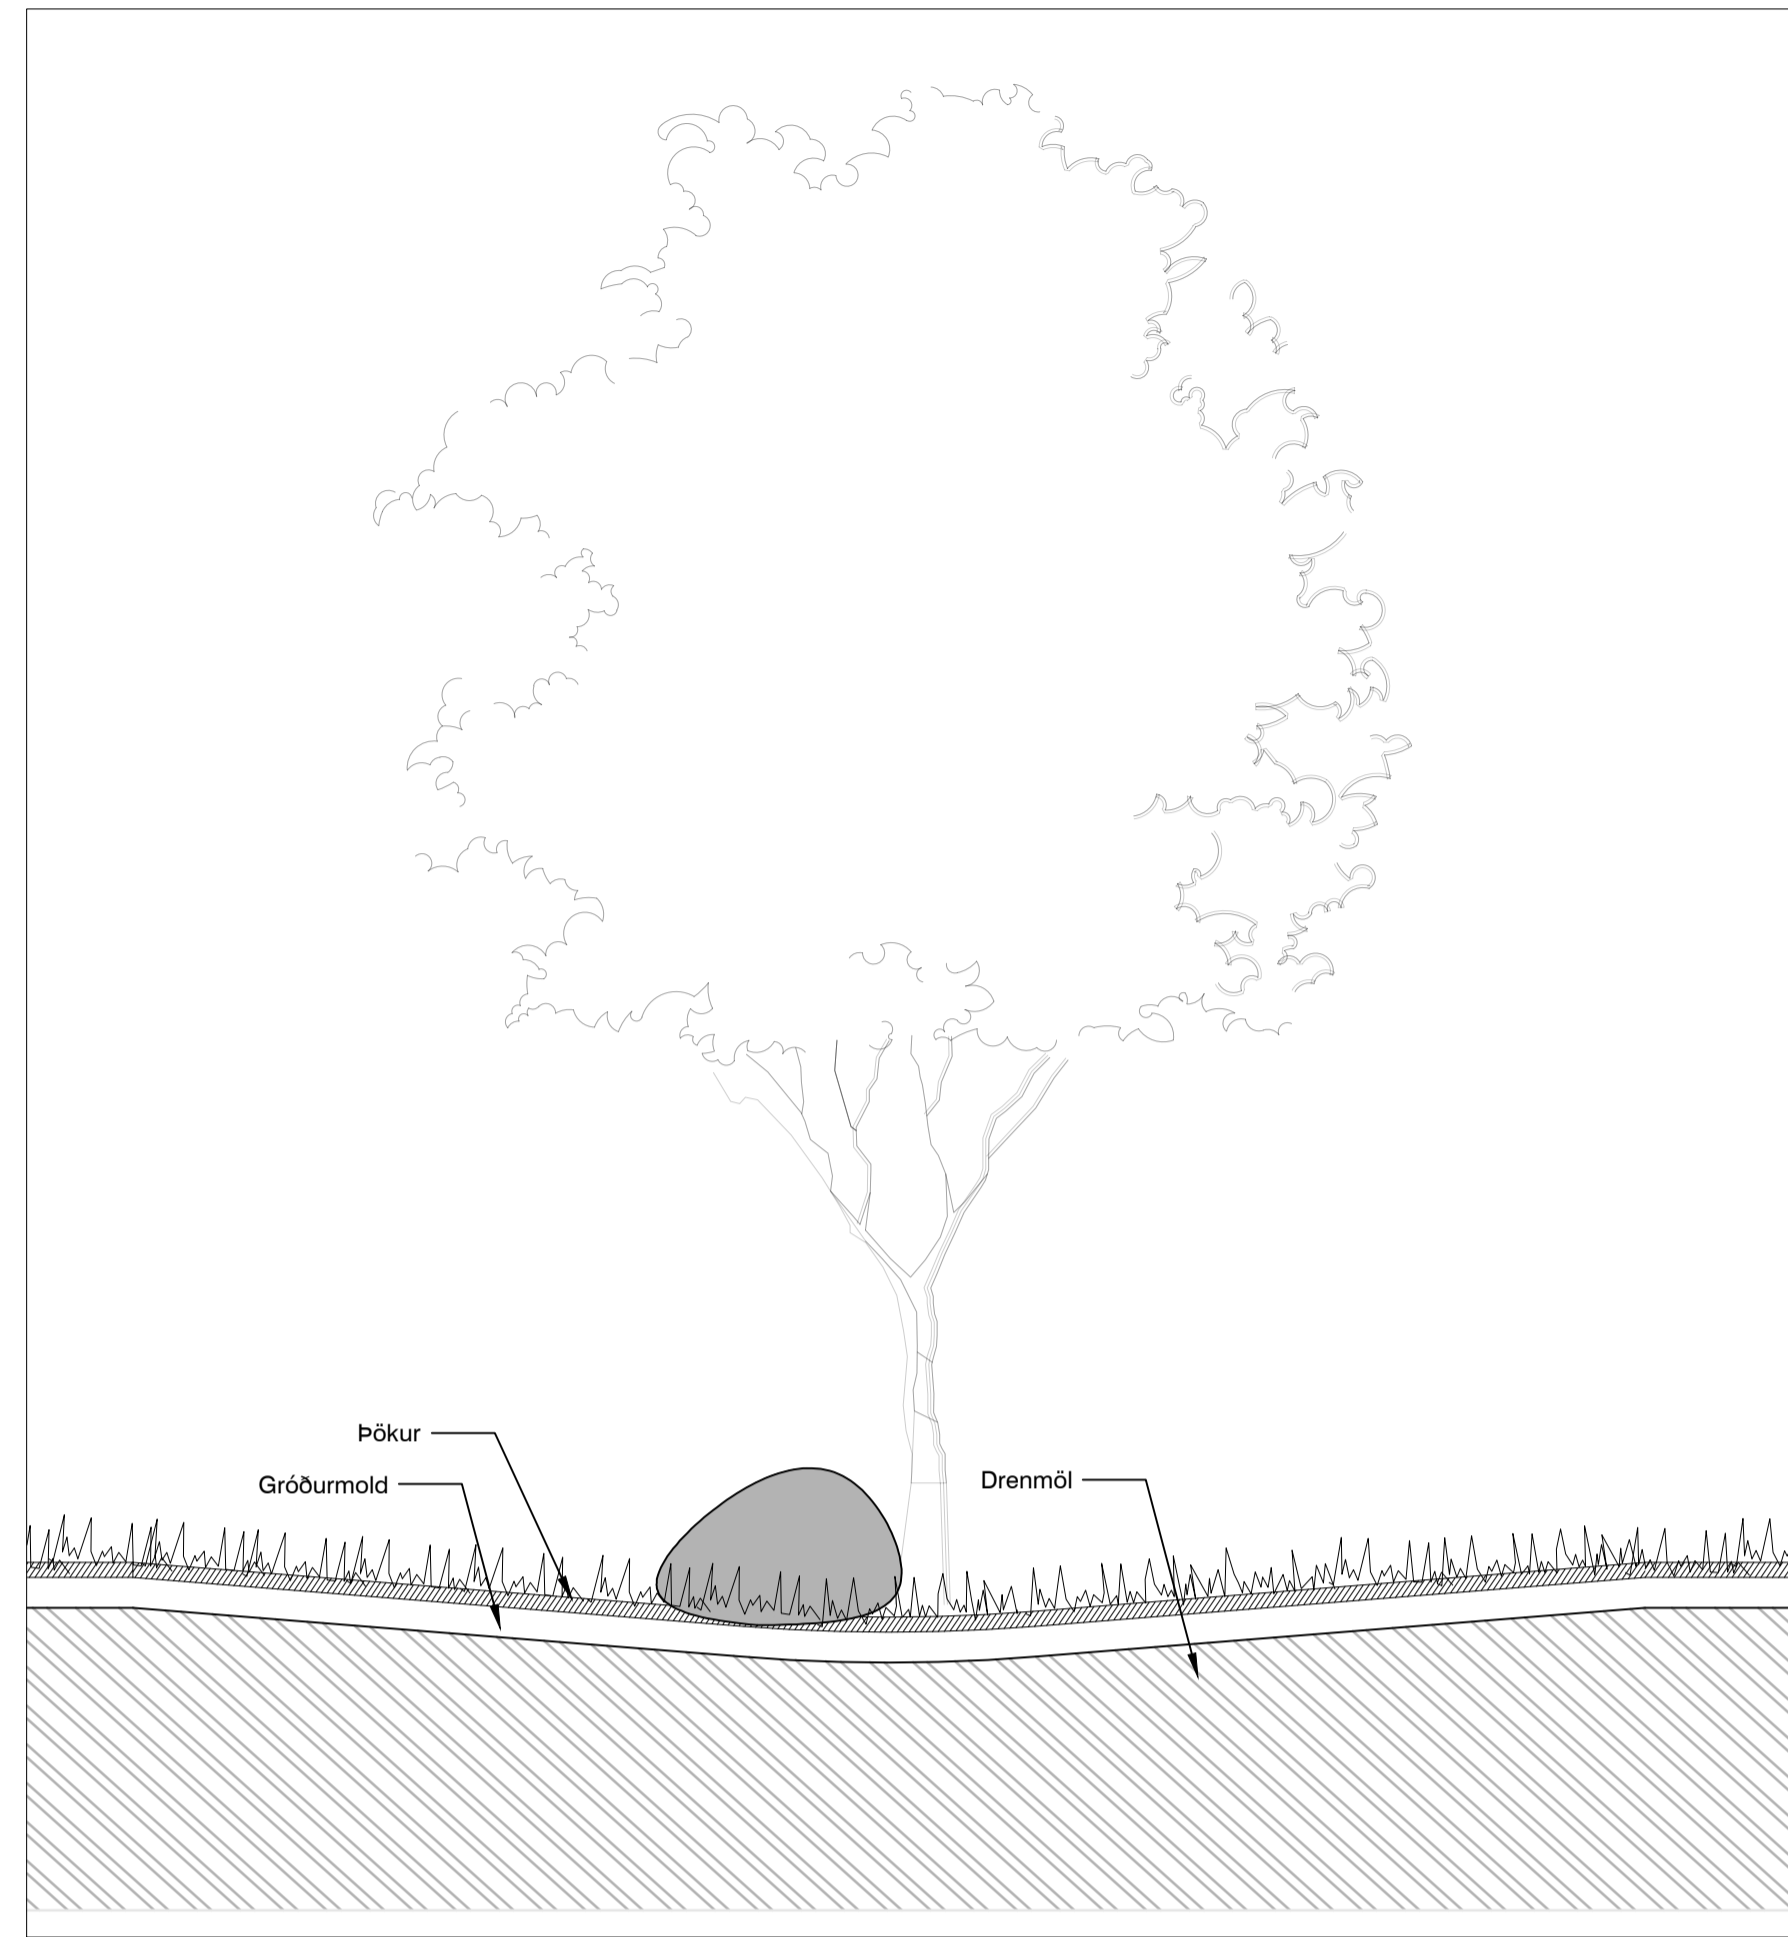


L-2 BLÁGRÆN OFANVATNSLAUSN
H01 1:20

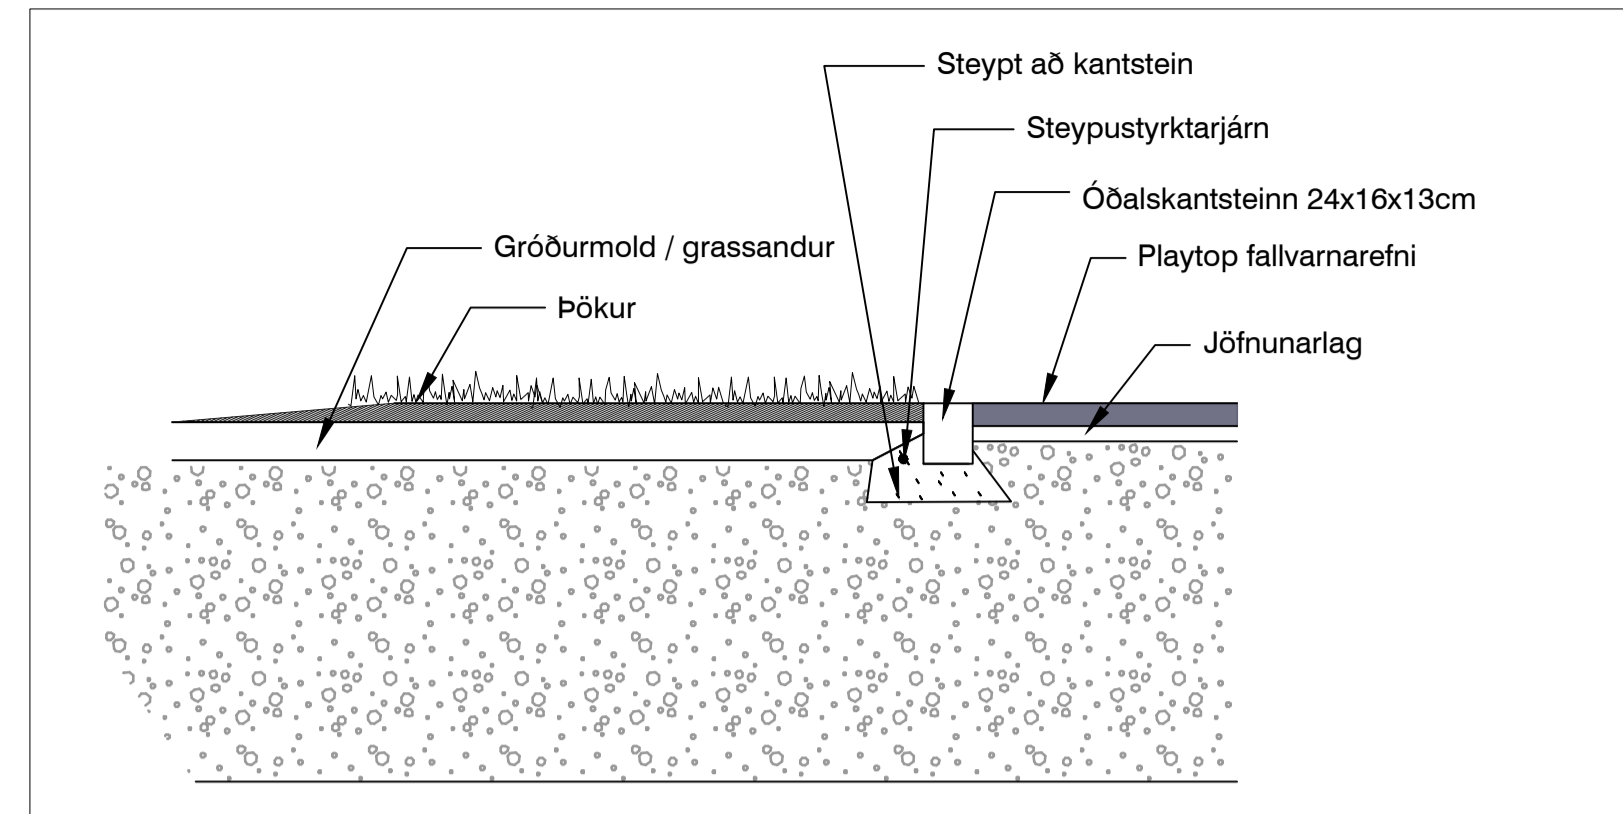


L-3 KANTSTEINN - KENNISNIÐ
H01 1:20

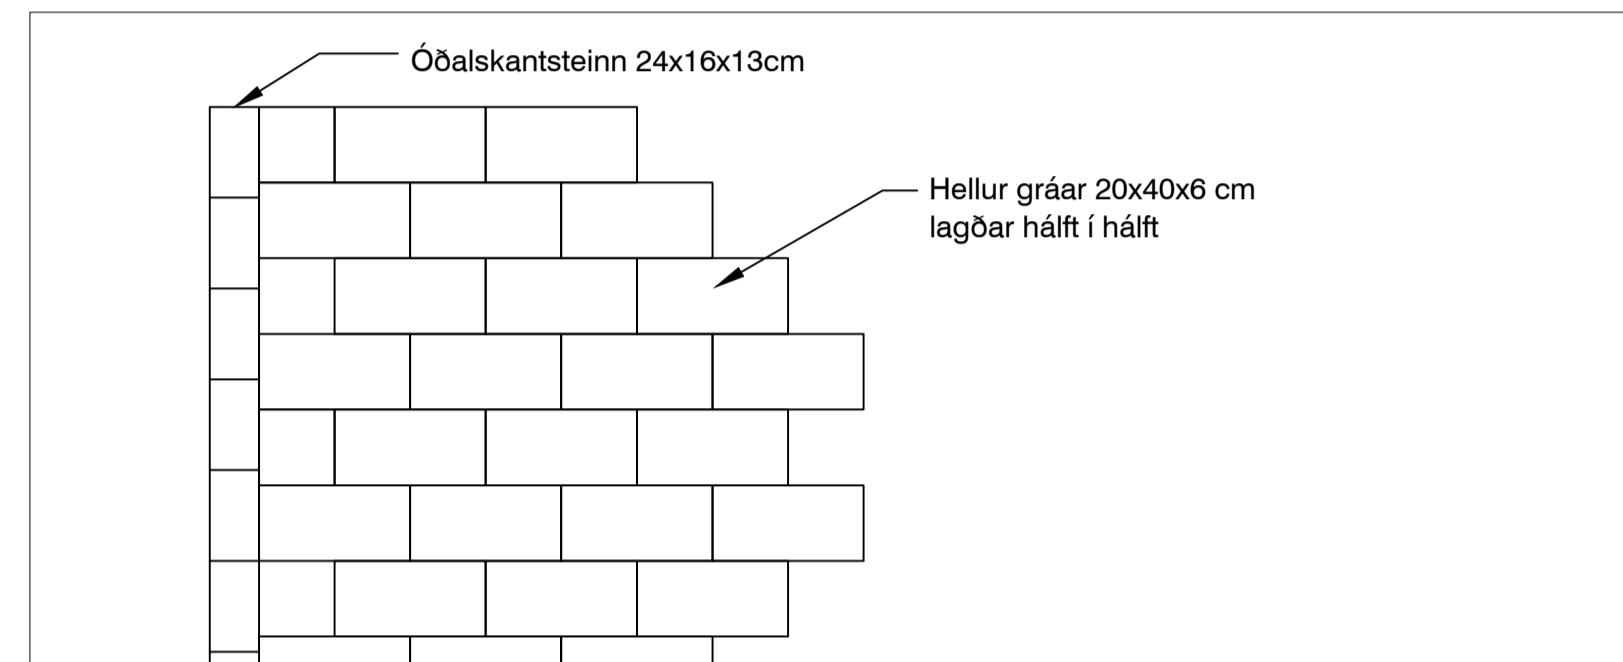


L-4 HELLULÖGN OG KANTSTEINN
H01 1:20

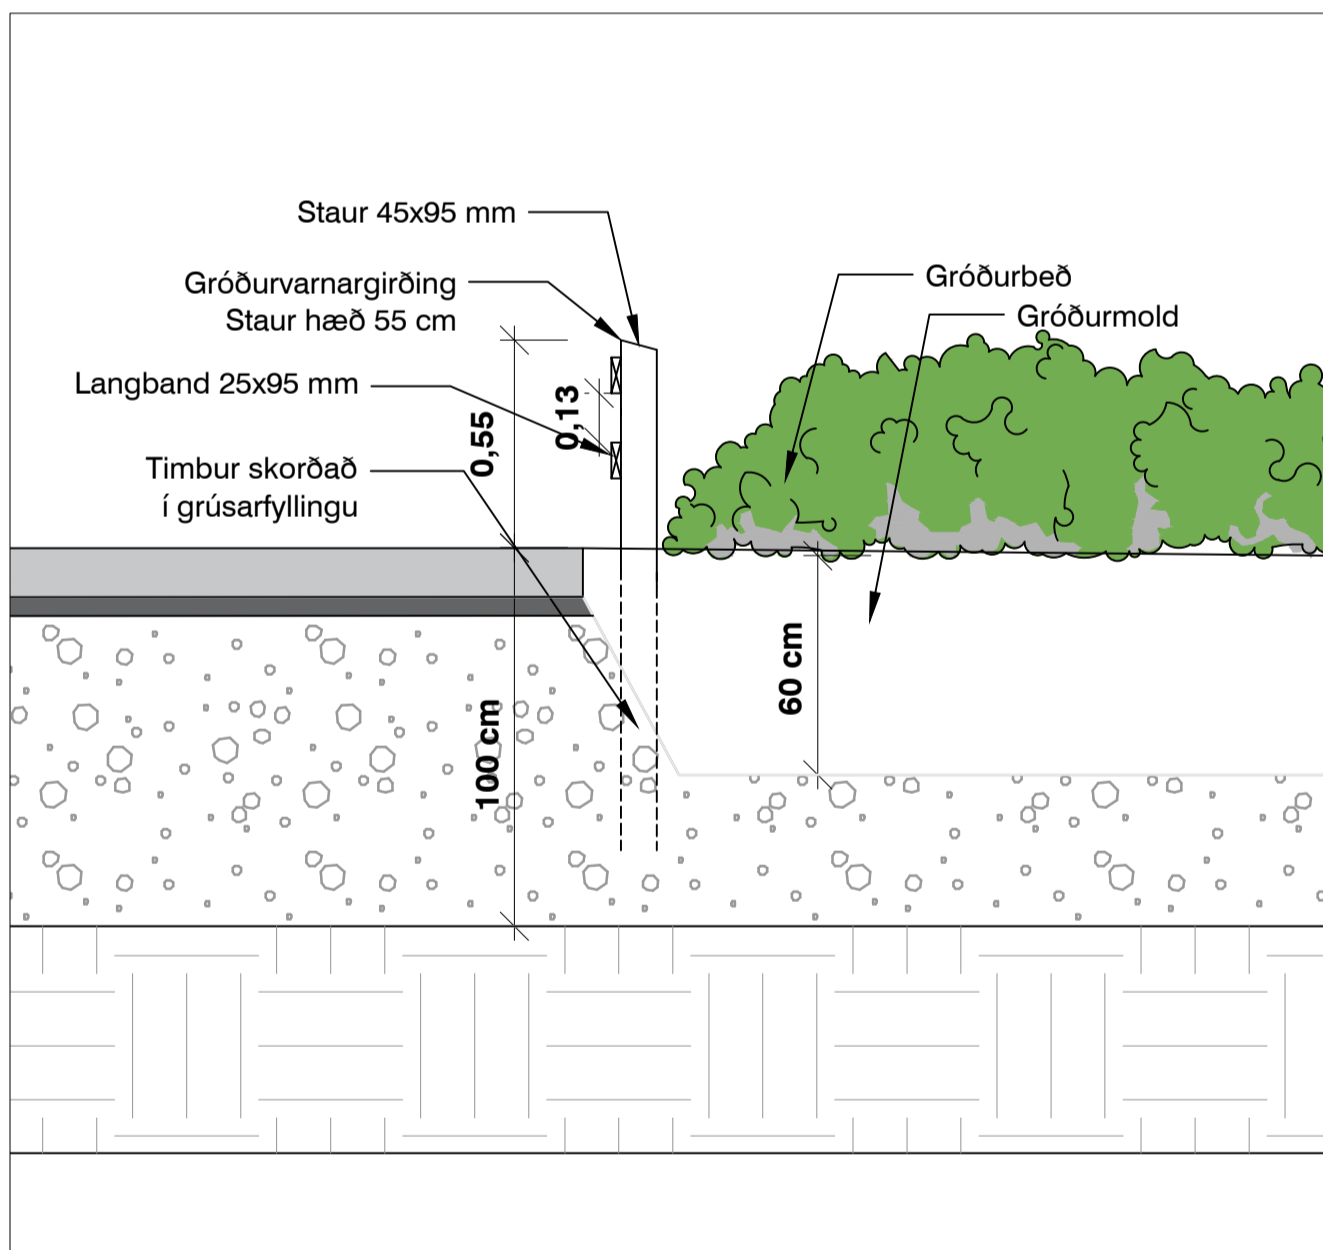

L-5 GRÓÐURVARNARGIRÐING
H01 1:20

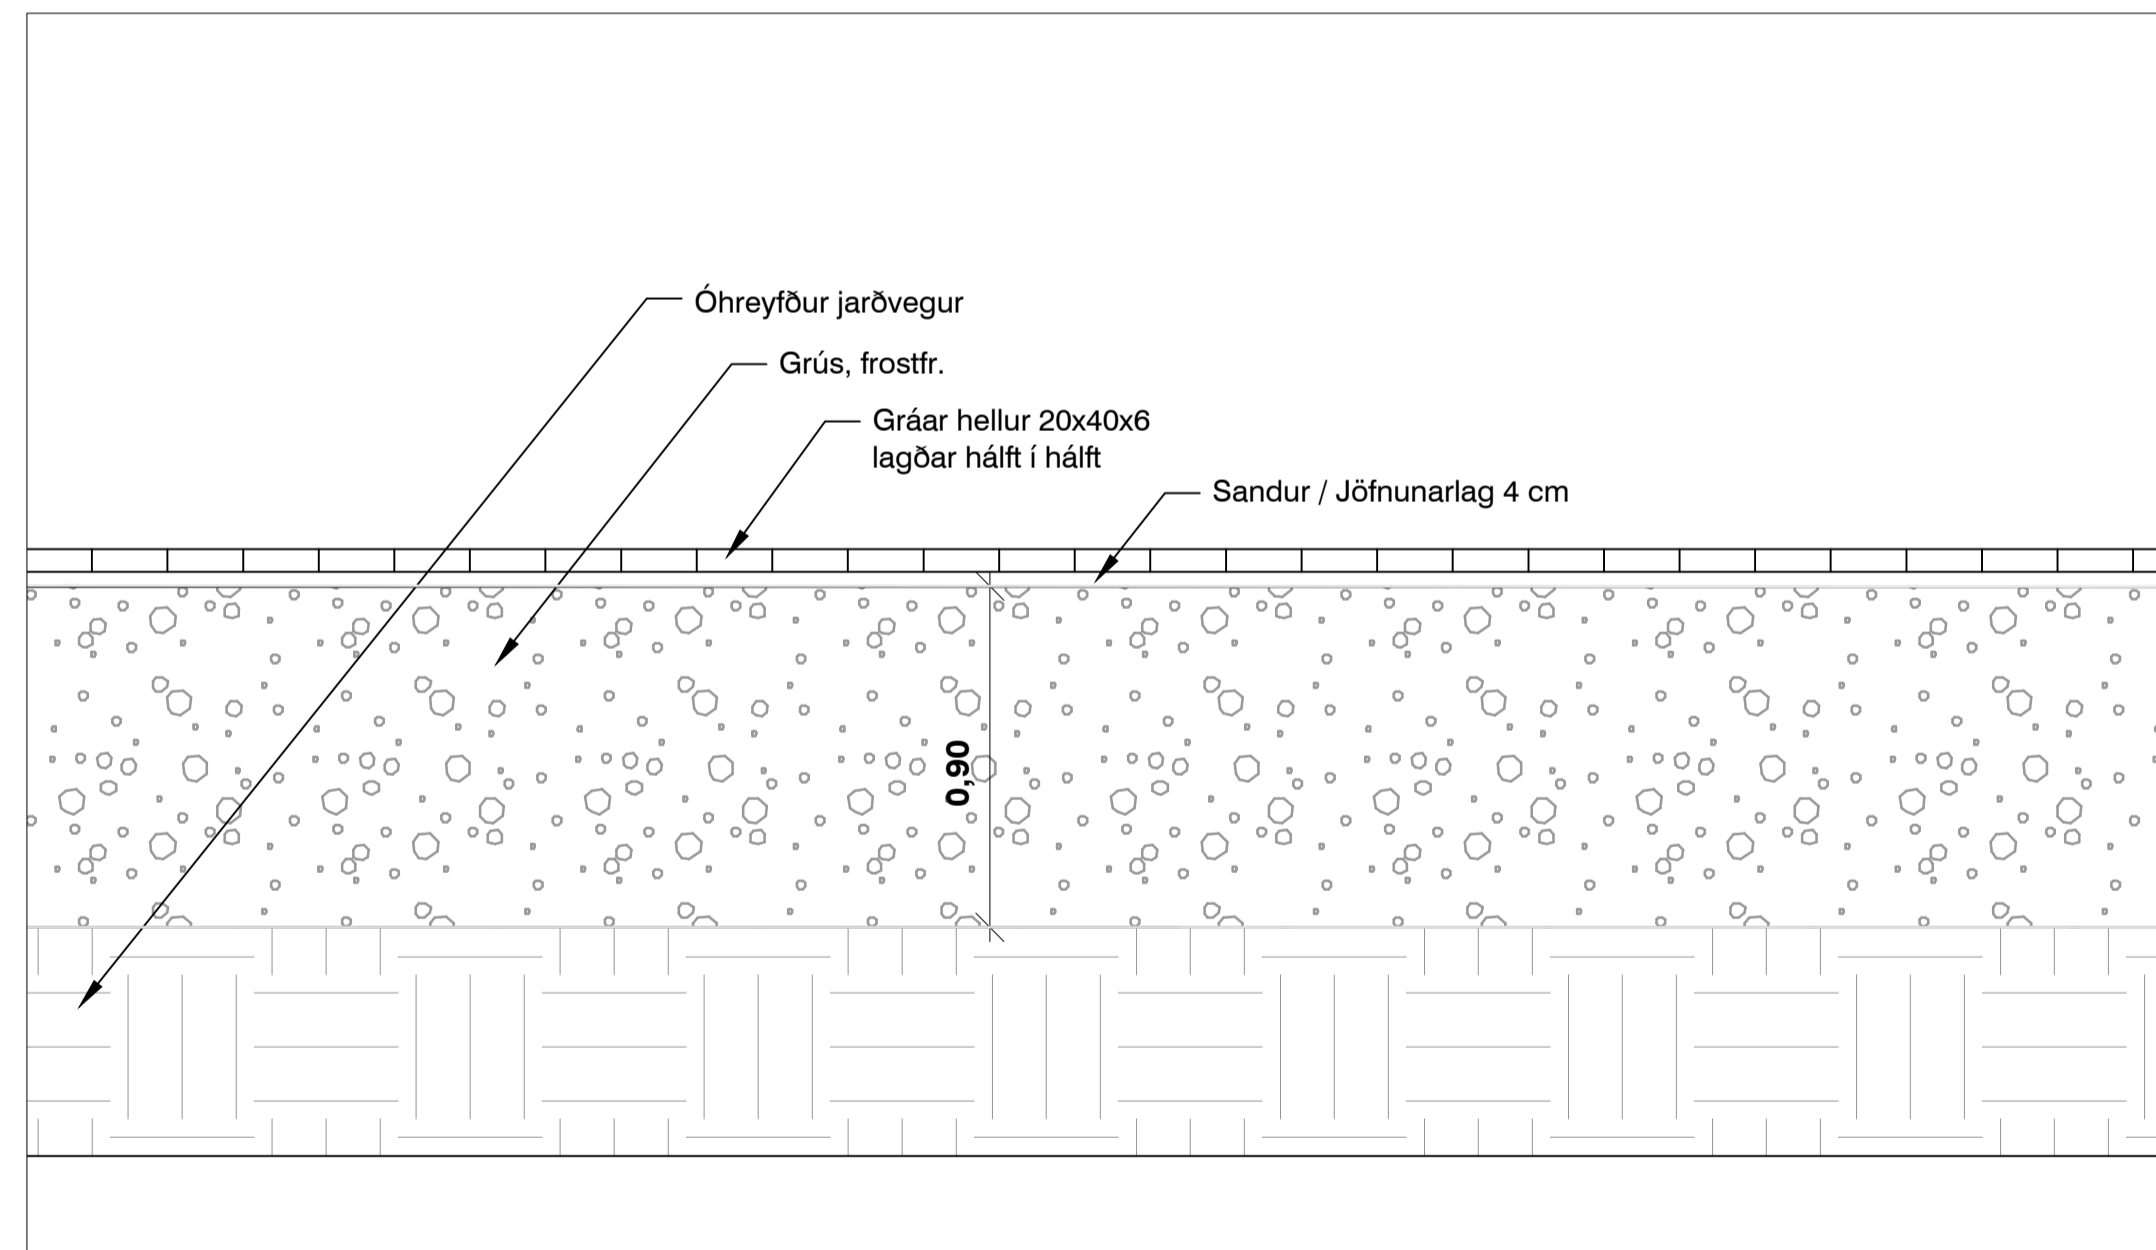


L-6 HELLULÖGN
H01 1:20

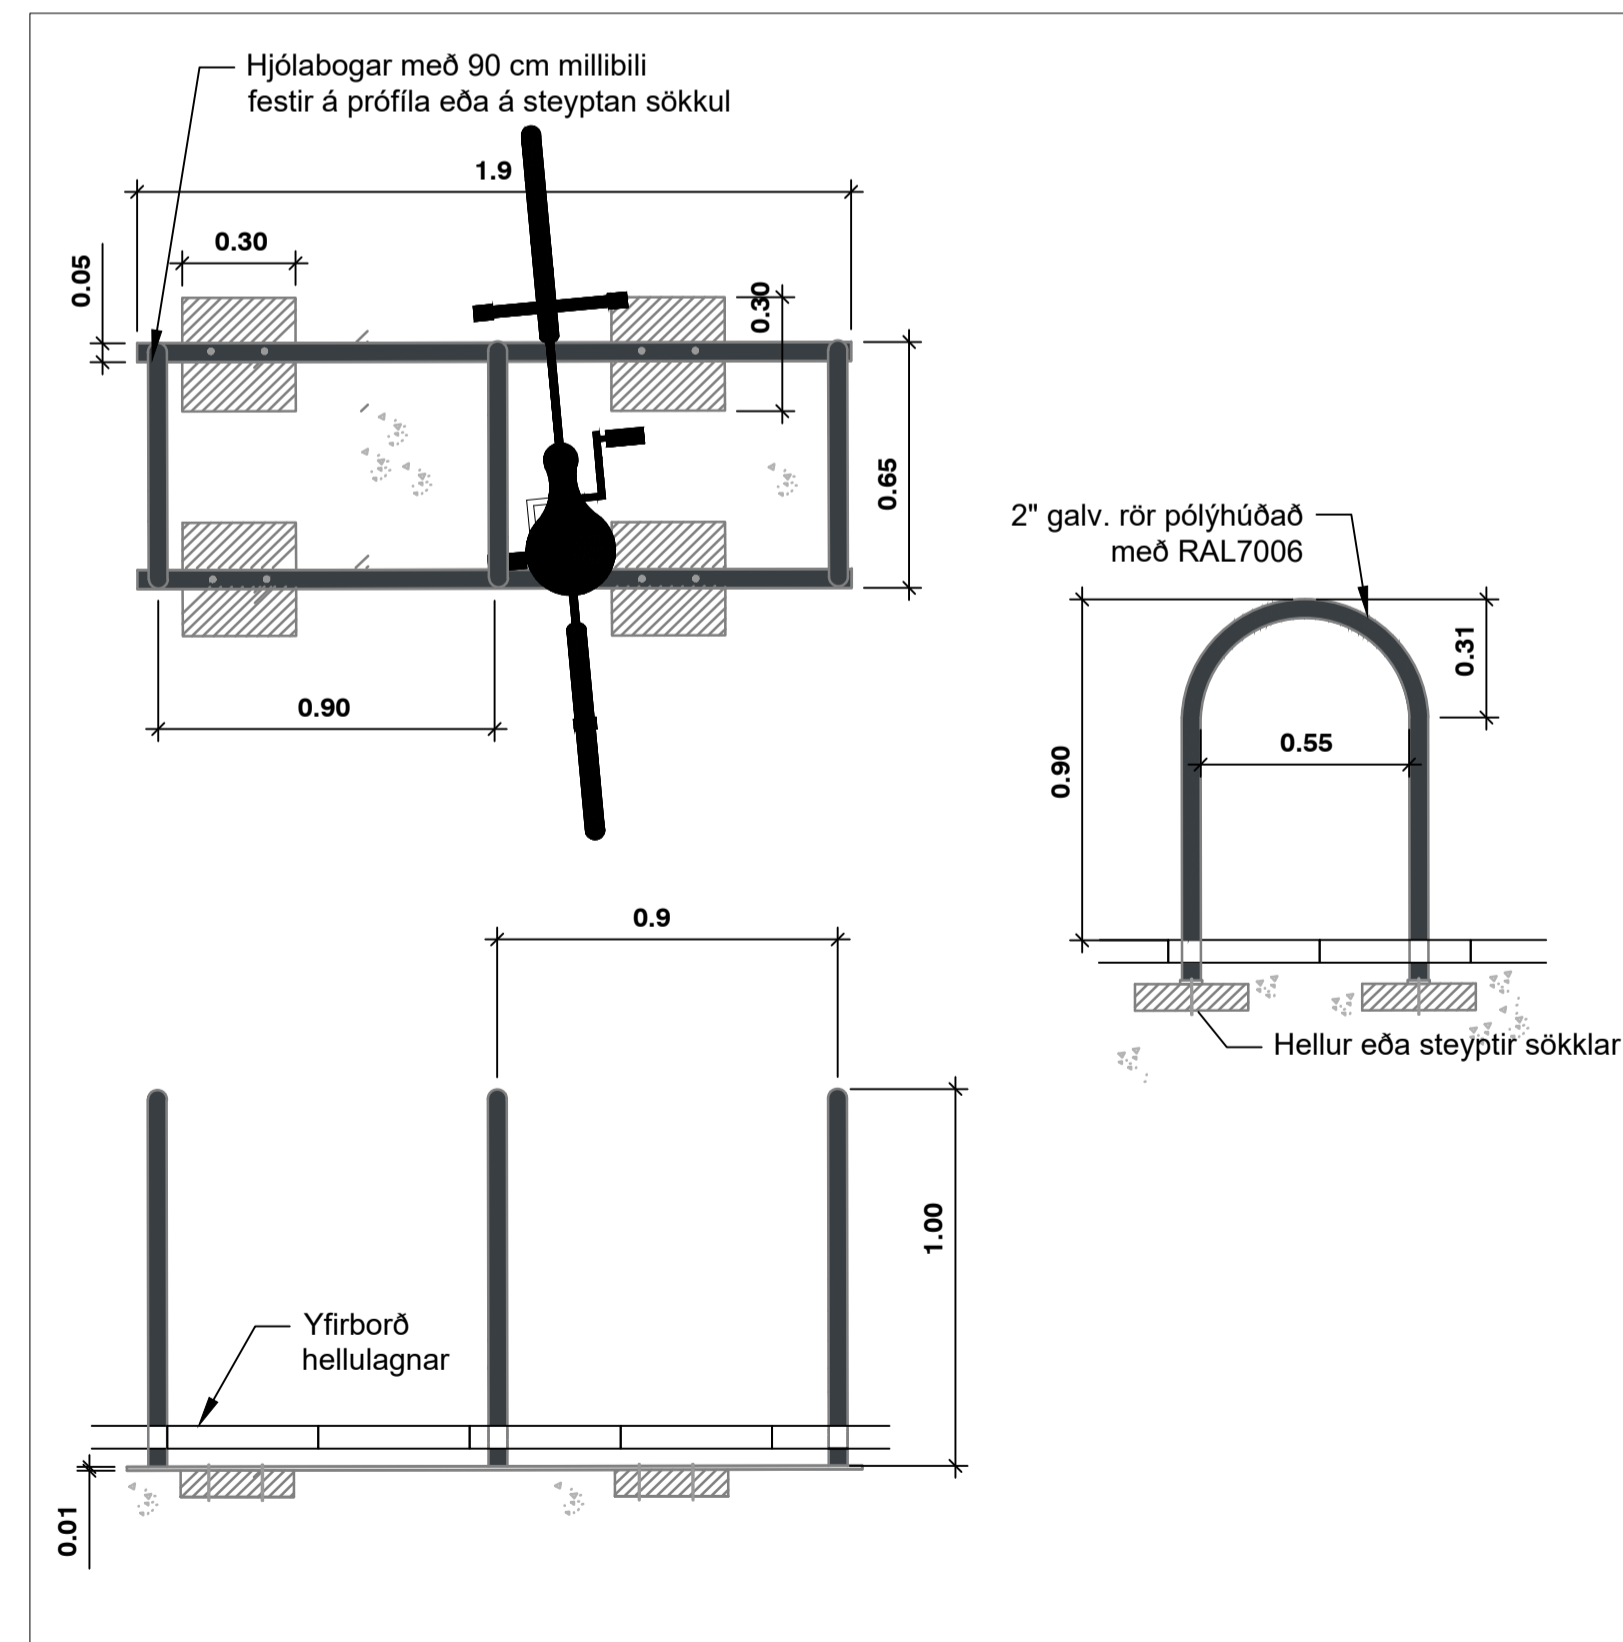

L-7 HJÓLABOGAR
H01 1:20

Mikilvægt er að setja grjótið niður eins og sýnt er á teikningunni hér fyrir neðan. Ekki má sjástu „undir grjótið“ því það gefur tilfinningu fyrir ójafnvægi. Grjótið á að sitja sannfærandi og stöðugt í jarðveginum

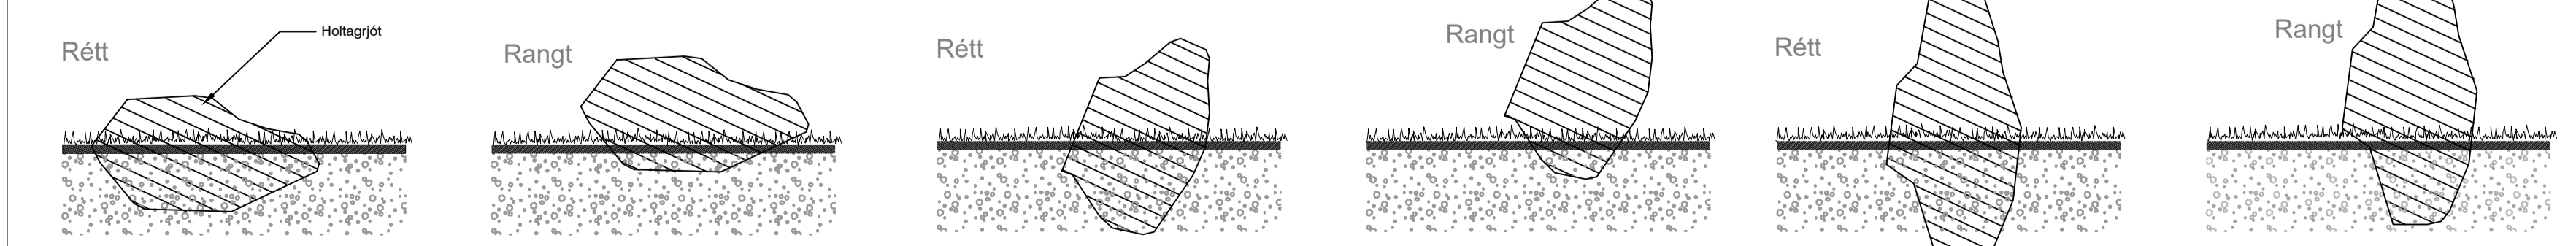

L-8 UPPRÖÐUN Á STÖKU GRJÓTI
H01

ÚTBODSTEIKNING
MÁ EKKI NOTA Á VERKSTAÐ

Útg. Breyting	Dagsetning	Teiknað

Unnið fyrir
Garðabær
Garðabær, Garðaborg 7, 210 Garðabær
Garðabær@garabær.is


Teiknað af Norðurlands
Glergásgata 32 1600 Akureyri
ama@bsi.is / bsi.is

LEIKSKÓLI VÍÐ HOLTSVEG 20
LEIKSKÓLALÖÐ


Snið og sérteikningar

Mkv. A1	Hannað	AKG, ABO, HJARK	Yfirfarir AGO
Dagfr. 07/03/2022	Teiknað	AKG, ABO	
Loftrýnd Lutfyrir eflf	Hittakerf	AKG	Útg. 0
Verktfr. HS2101	Hönnunarsst.	Hönnun	Teikn nr. H01


Öll mál eru í meirum nema annað sé tekið fram

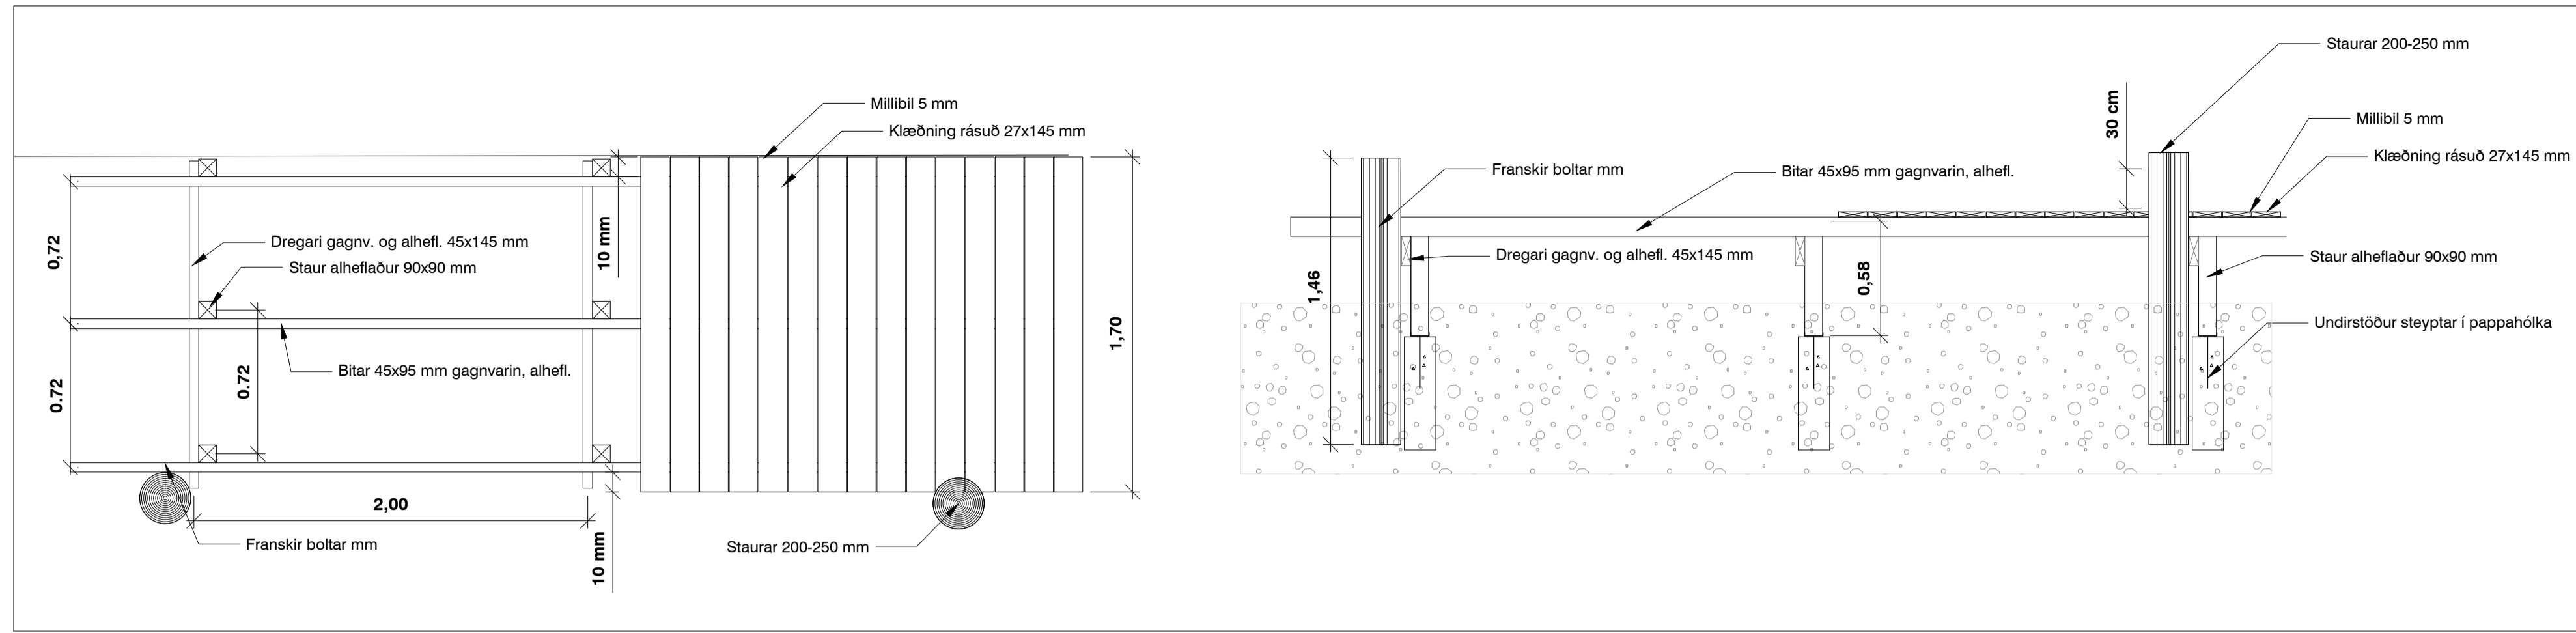


L-9
H02
TIMBURBRYGGJUR
1:25

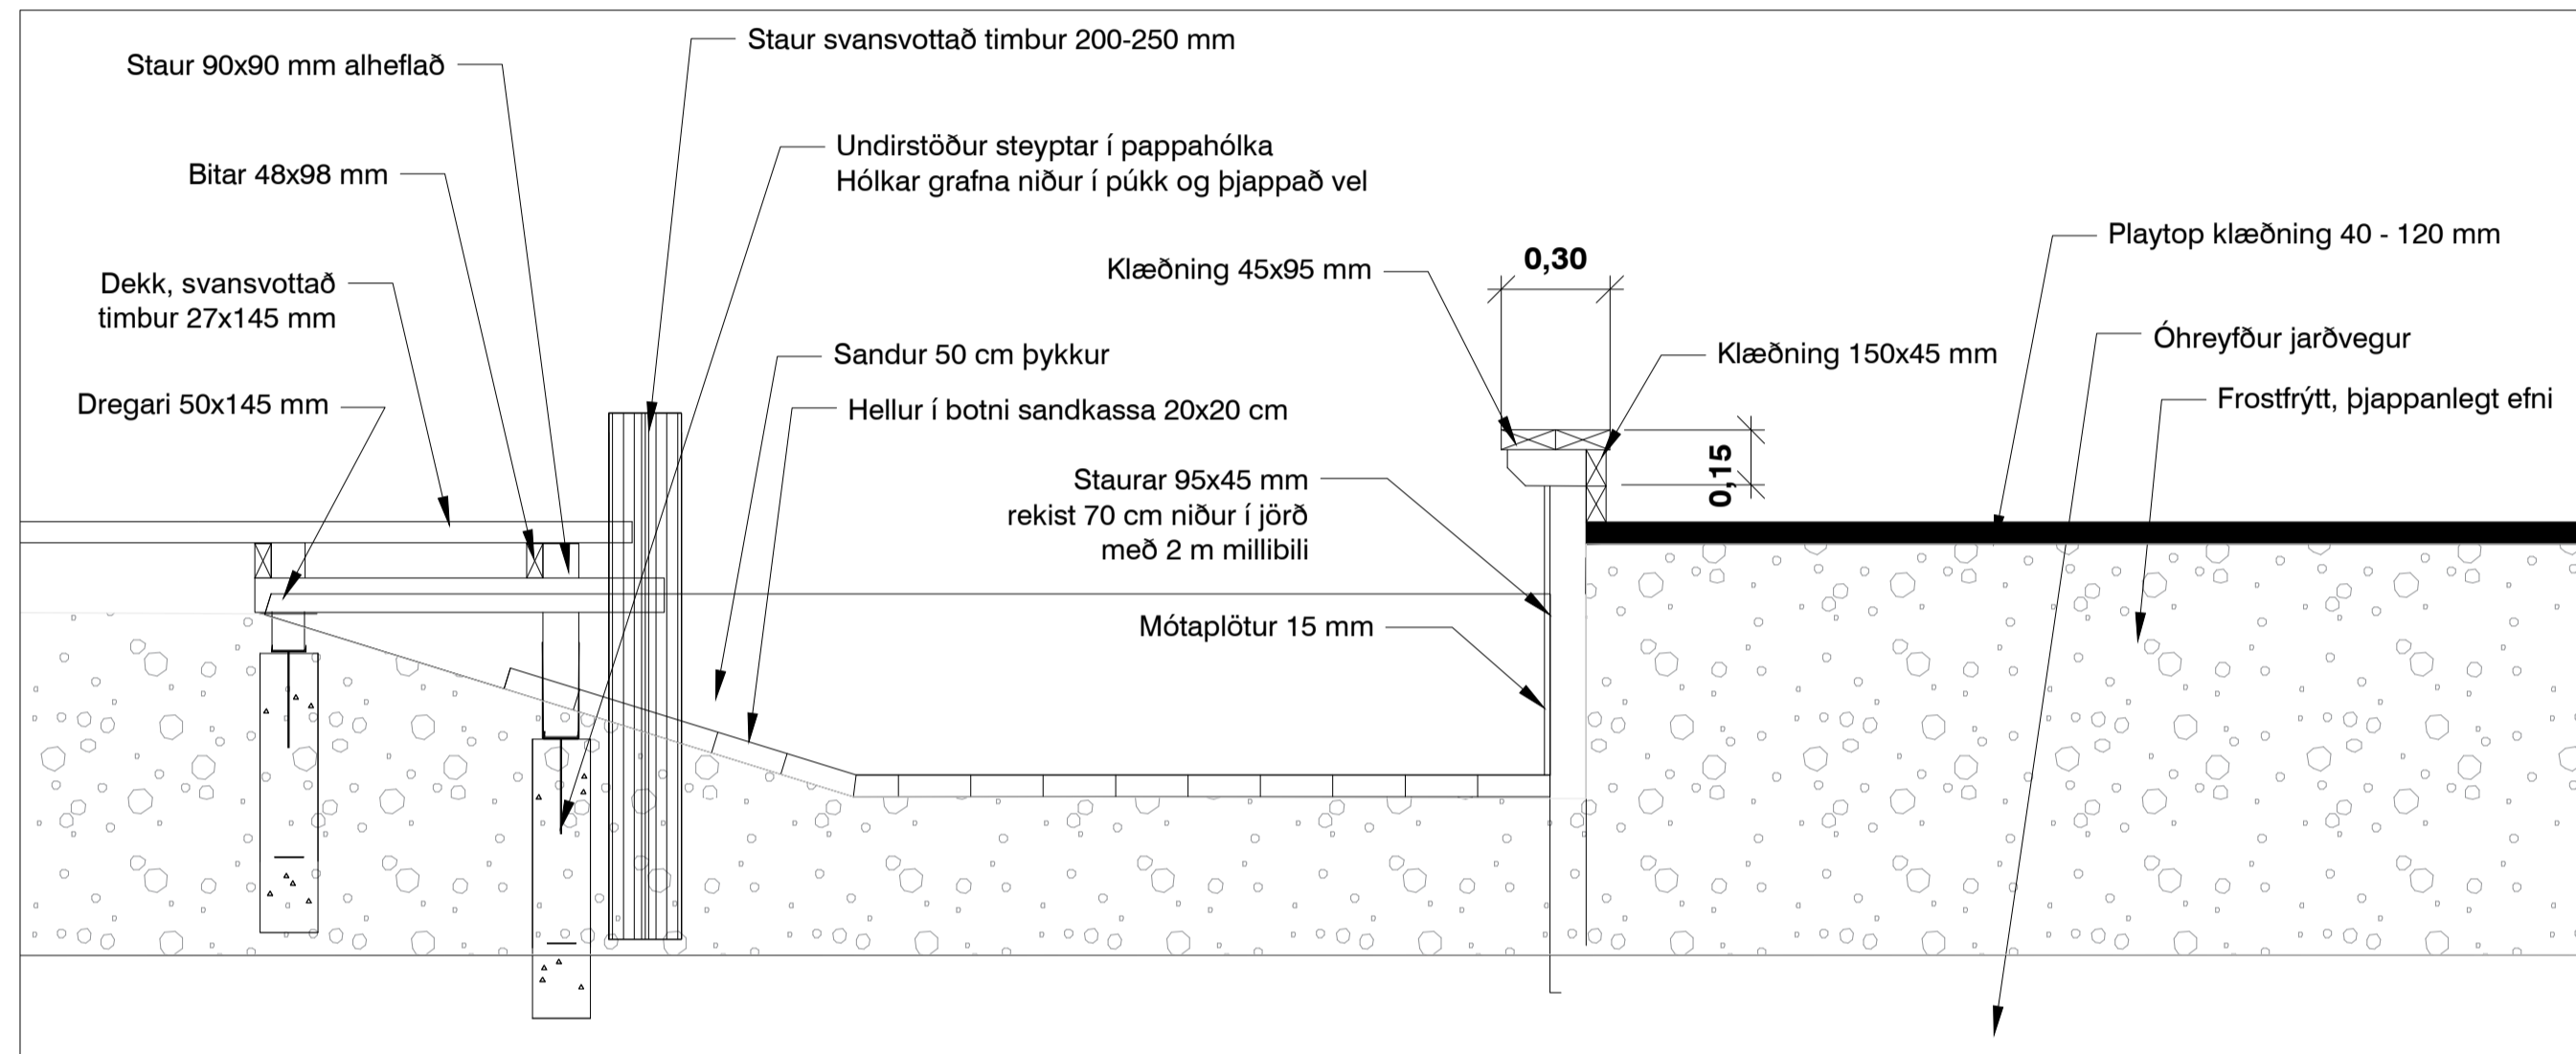

L-10
H02
TIMBURBRYGGJA, SANDKASSI OG SANDKASSAHLIDAR
1:20

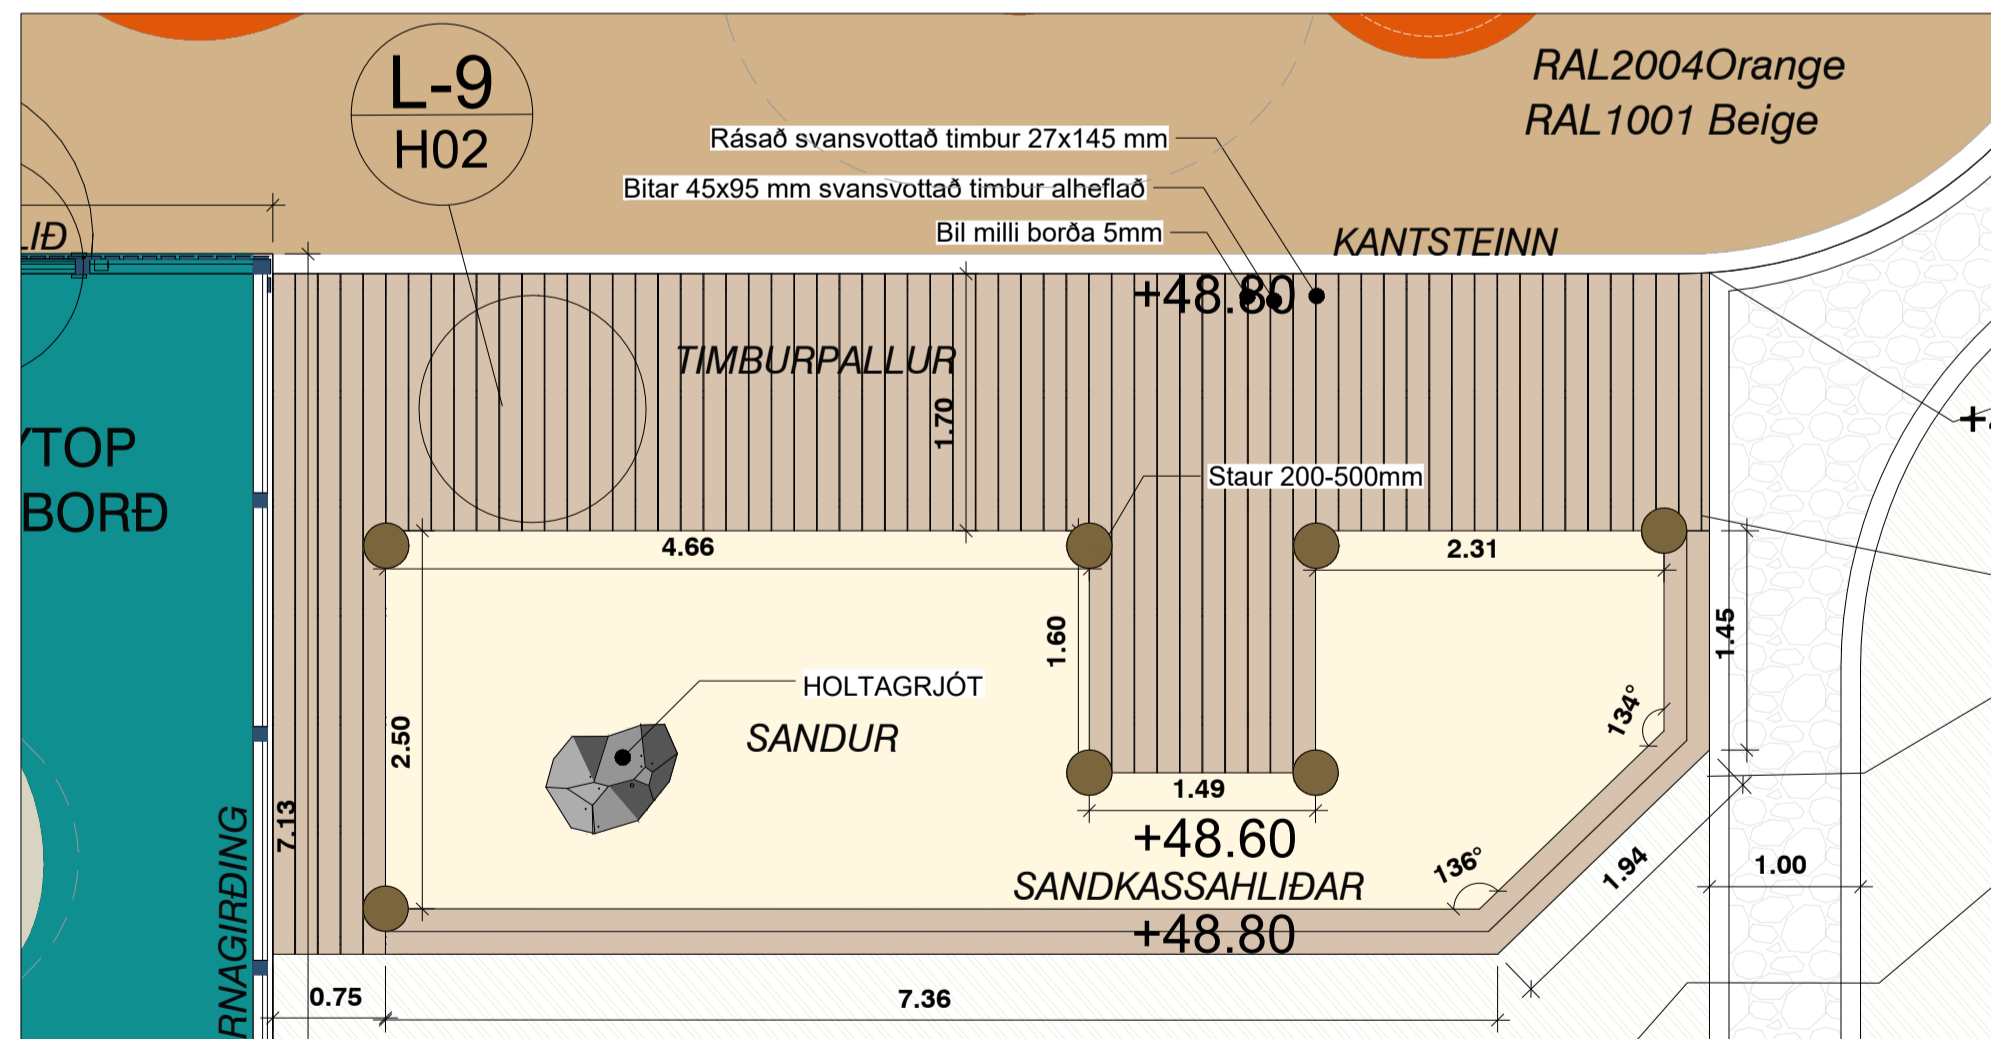

SANDKASSI YNGRI BÖRN
1:50

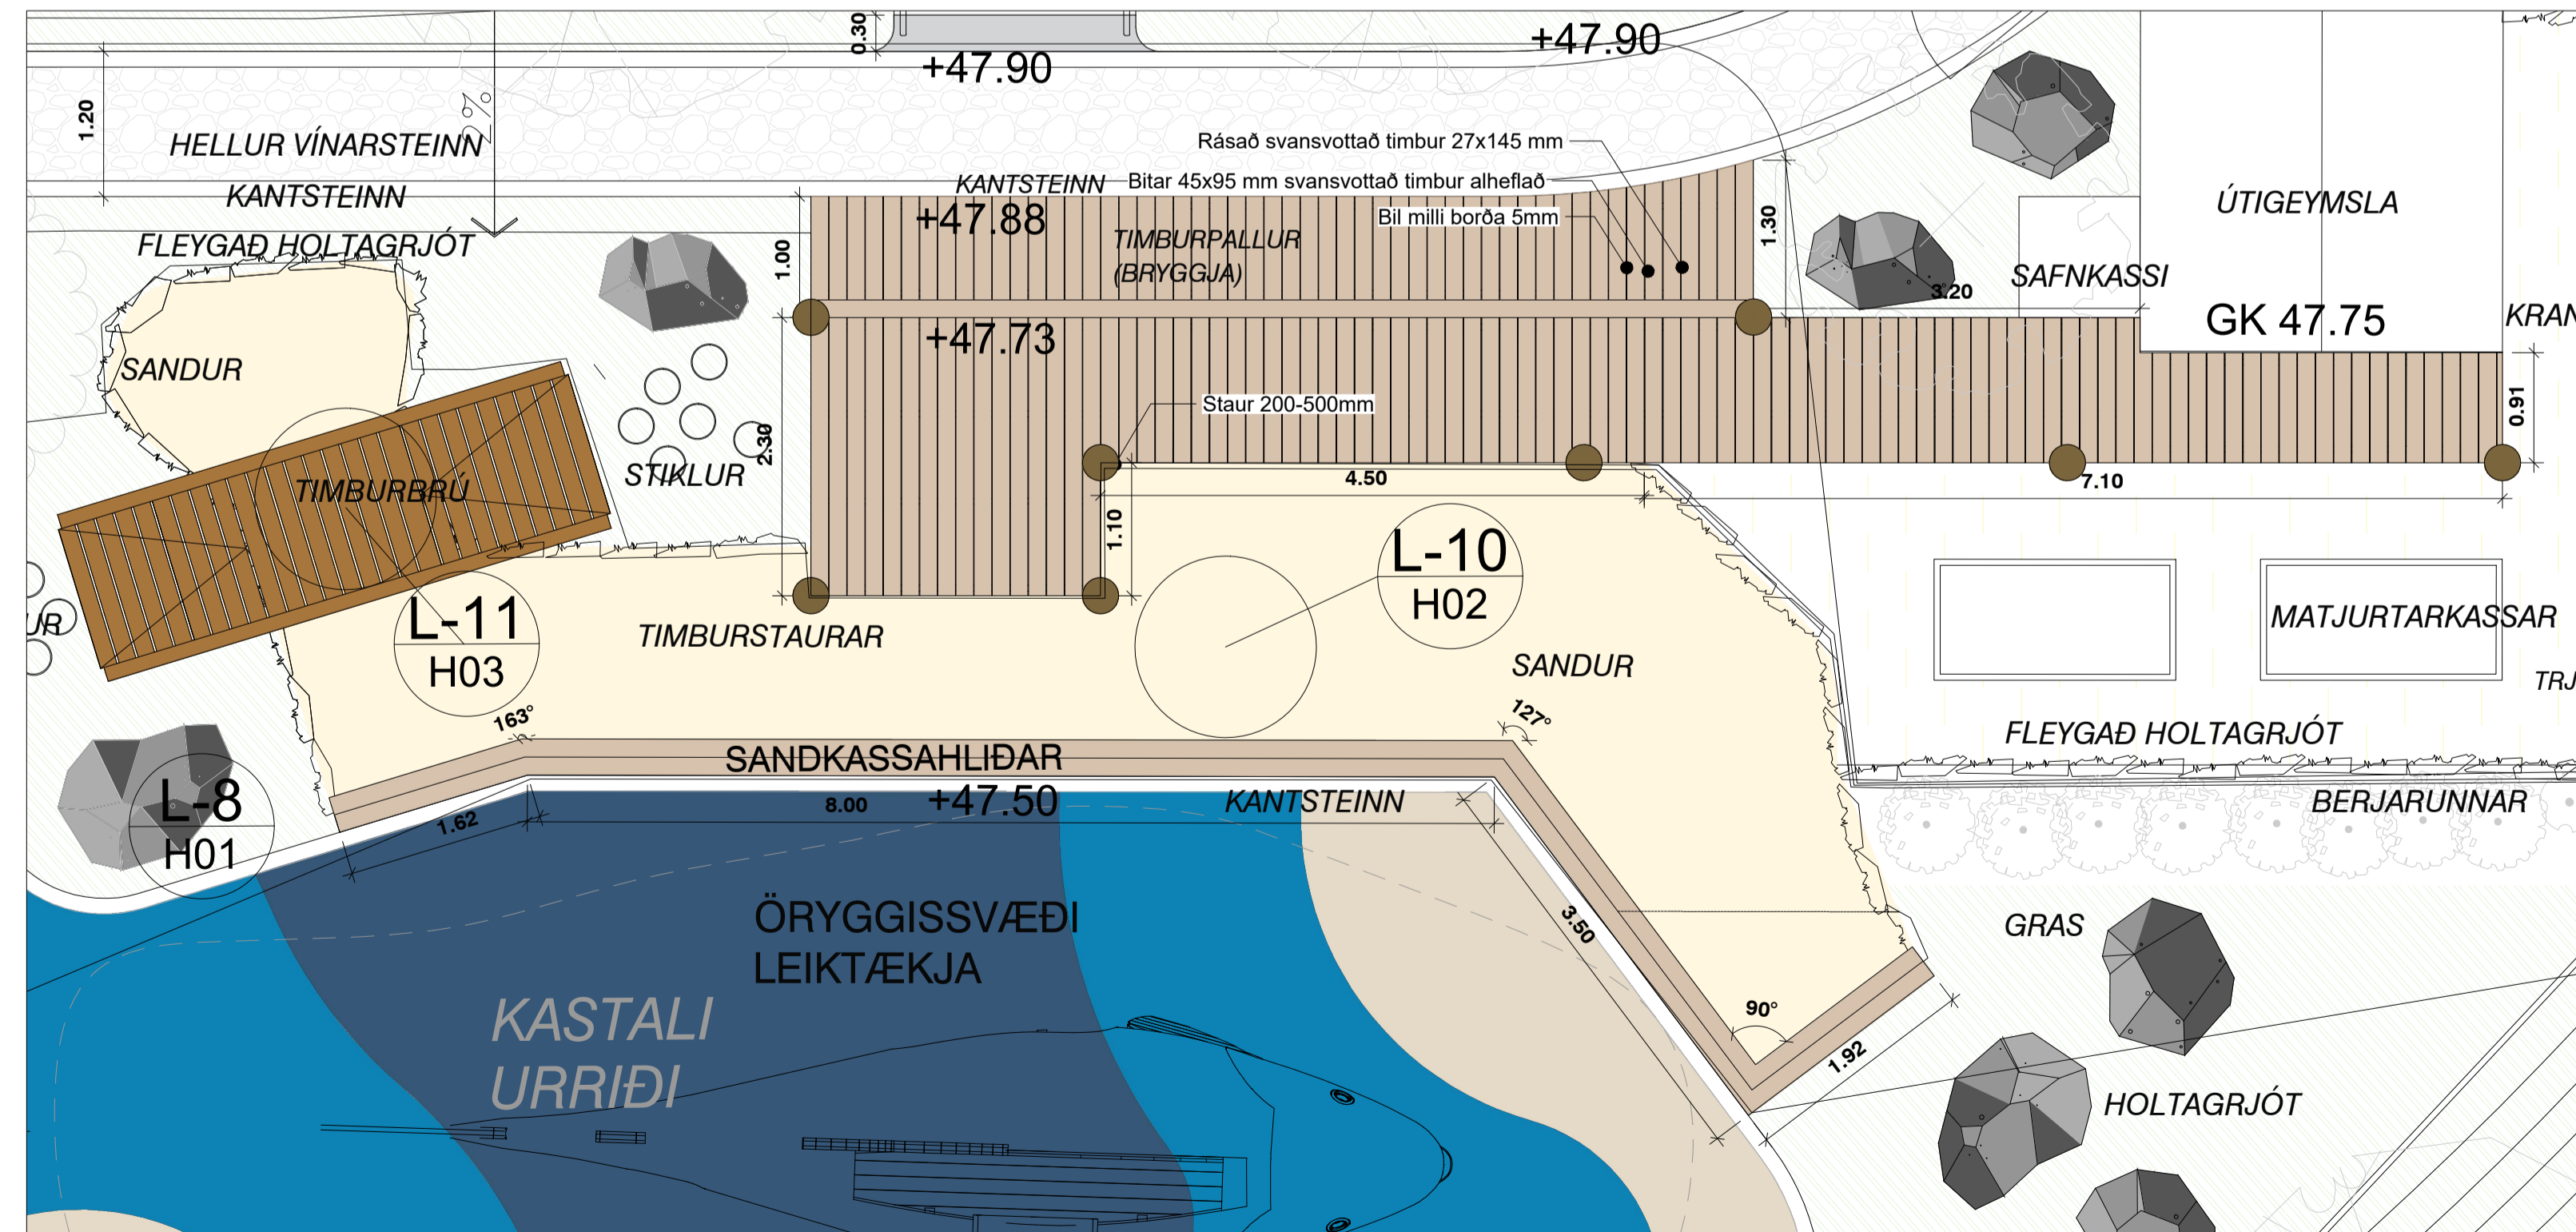

SANDKASSI ELÐRI BÖRN
1:50

ÚTBODSTEIKNING
MÁ EKKI NOTA Á VERKSTAD

Útg.	Breyting	Dagsetning	Teiknað

Umnið fyrir
Garðabær
Garðabær, Garðaborg 7, 210 Garðabær
Garðabær@garðabær.is




Teiknaðla NonÚrlands
Glergata 32 100 Akureyri
arnar@snr.is / tonr.is

LEIKSKÓLI VIÐ HOLTSVEG 20
LEIKSKÓLALÓÐ


Sníð og sérteikningar

Mkv:	A1	Hannað	AKG, ABO, HJARK	Yfirfarir	ABO
Dag:	07/03/2022	Teiknað	AKG, ABO		
Loftmynd	Leifmyndir eldf	Hittakerfi	RVK	Útg. á	
Verkrnr.	HS2101	Hönnunarst.	Hönnun	Teikn nr.	H02


Öll máli eru í meistarum nema annað sé tekið fram

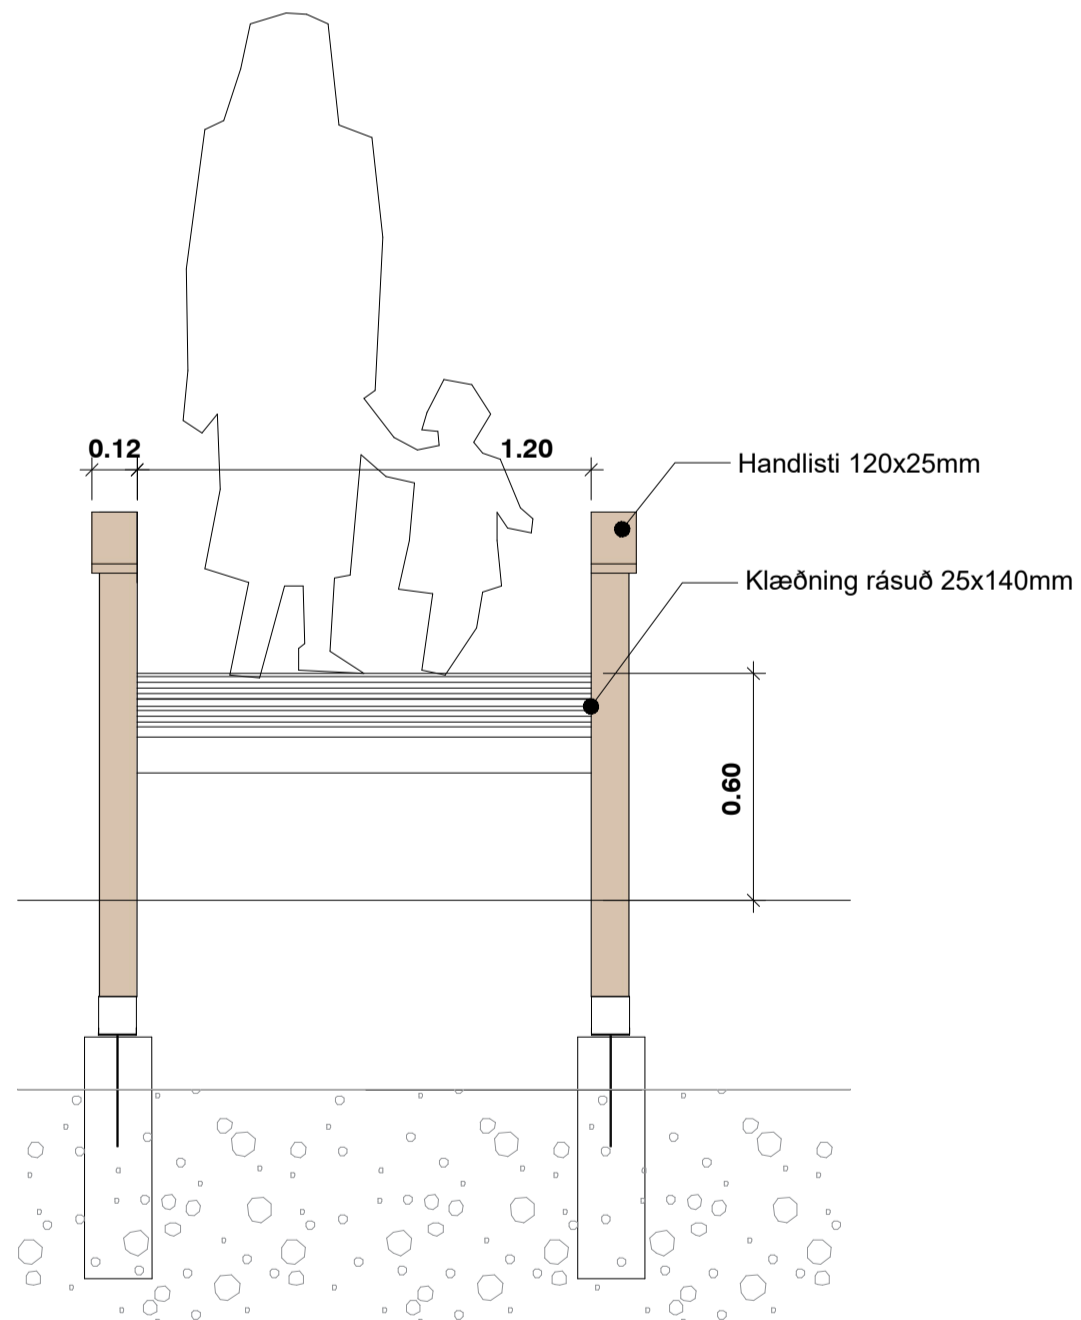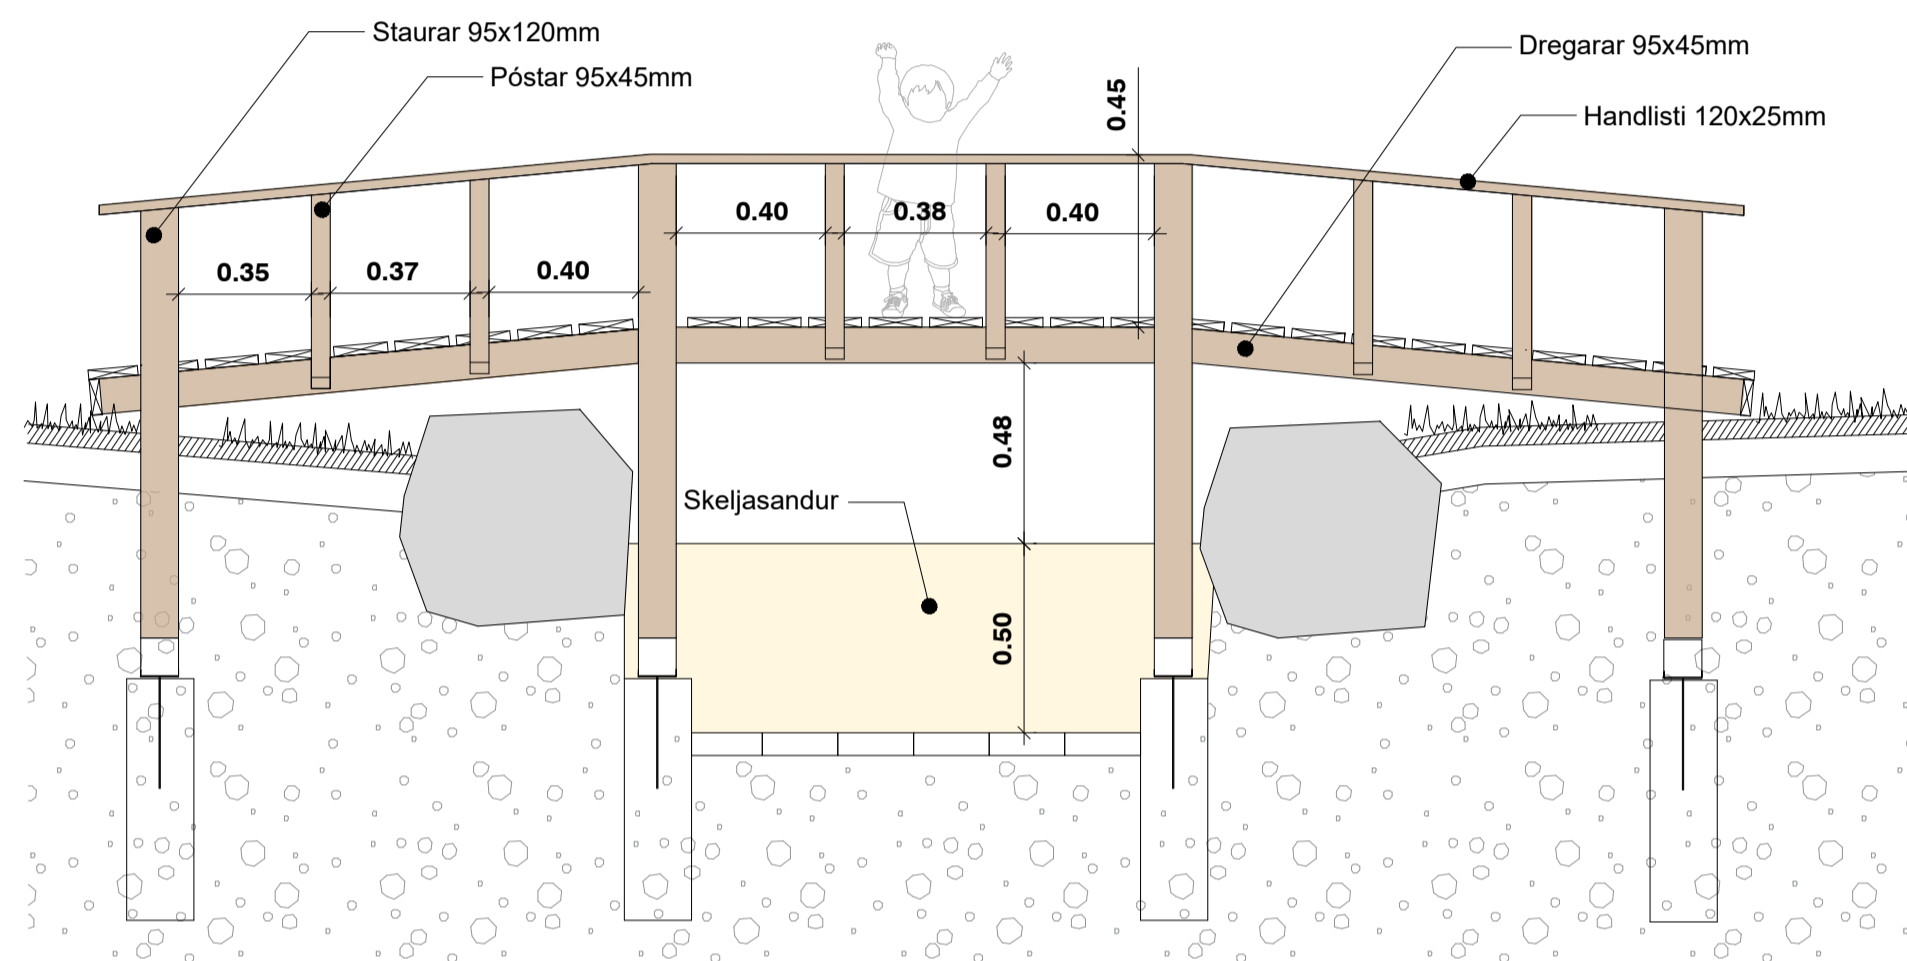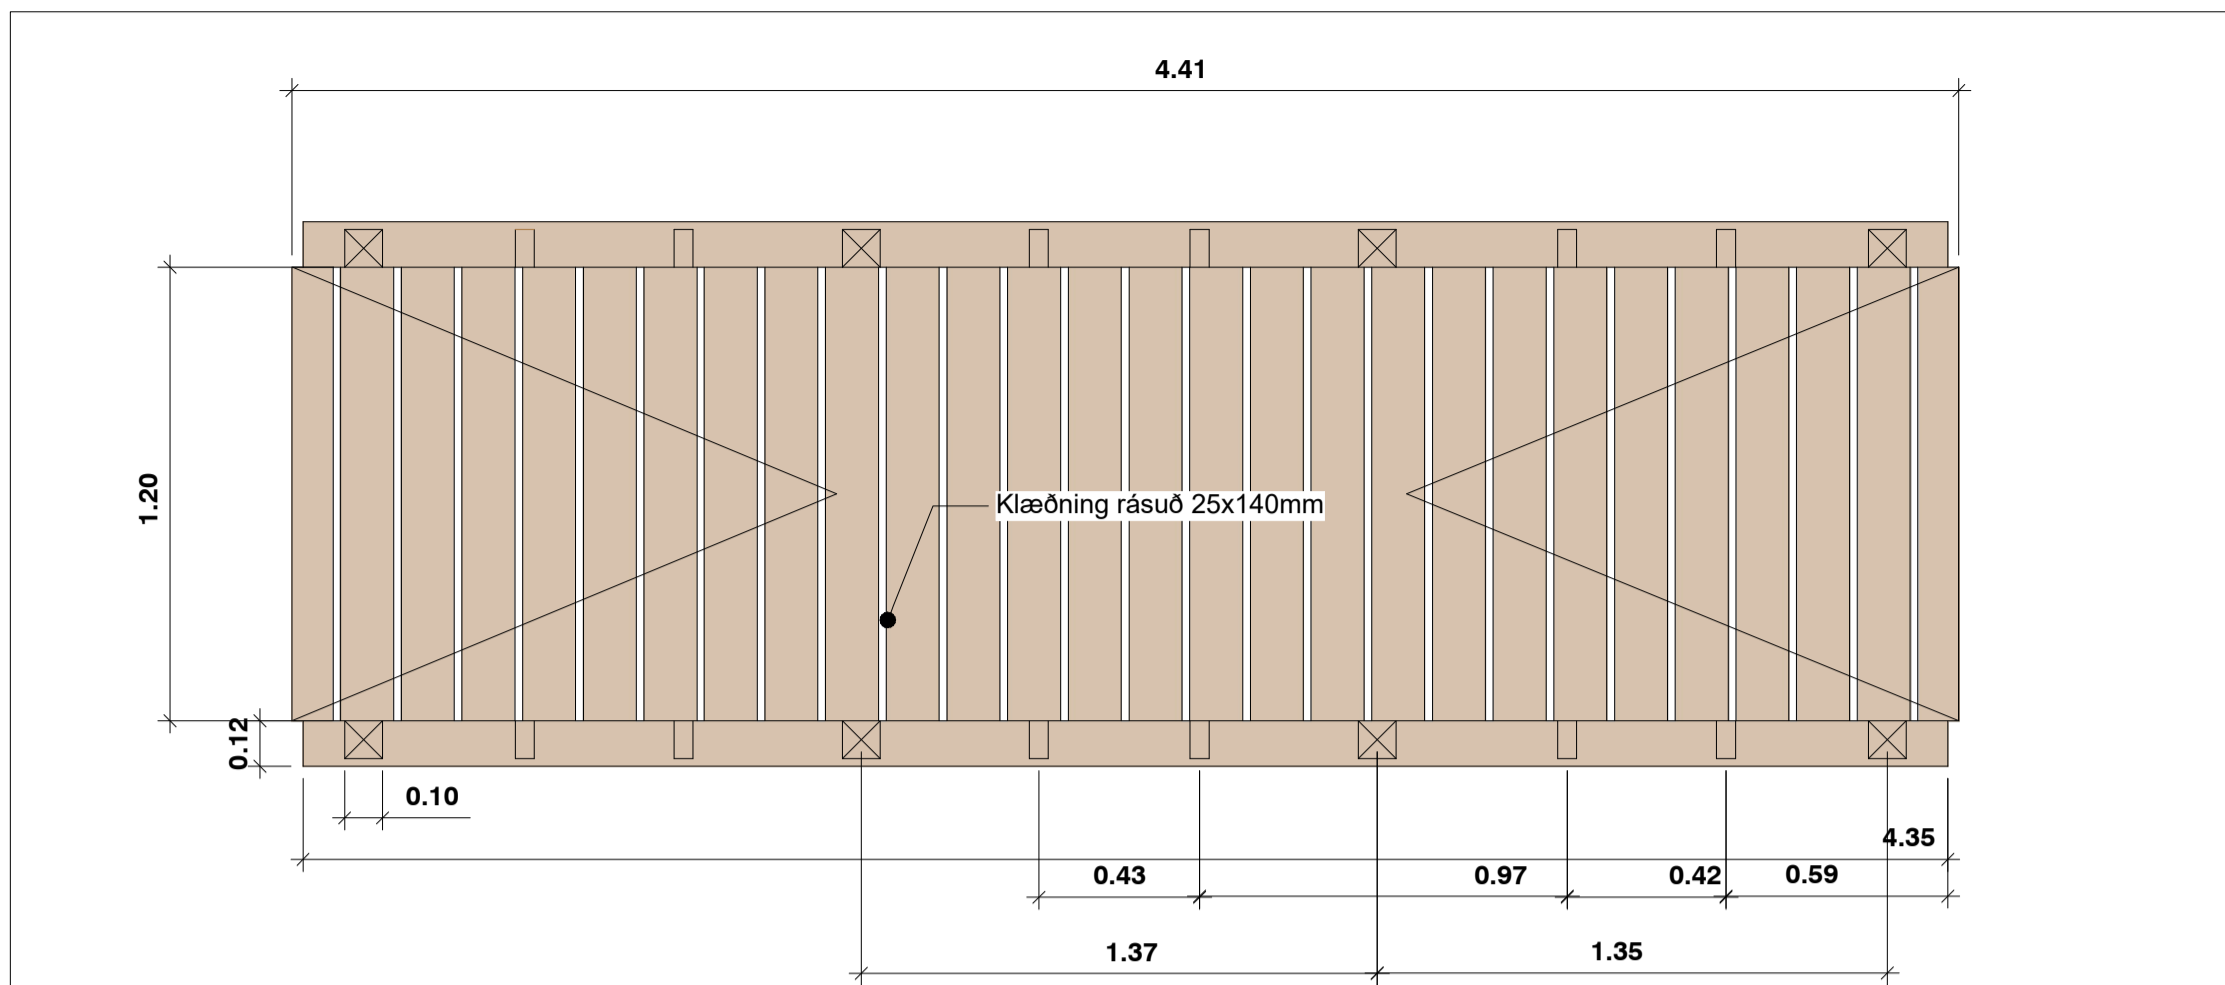

L-11 TIMBURBRÚ
H03 1:20

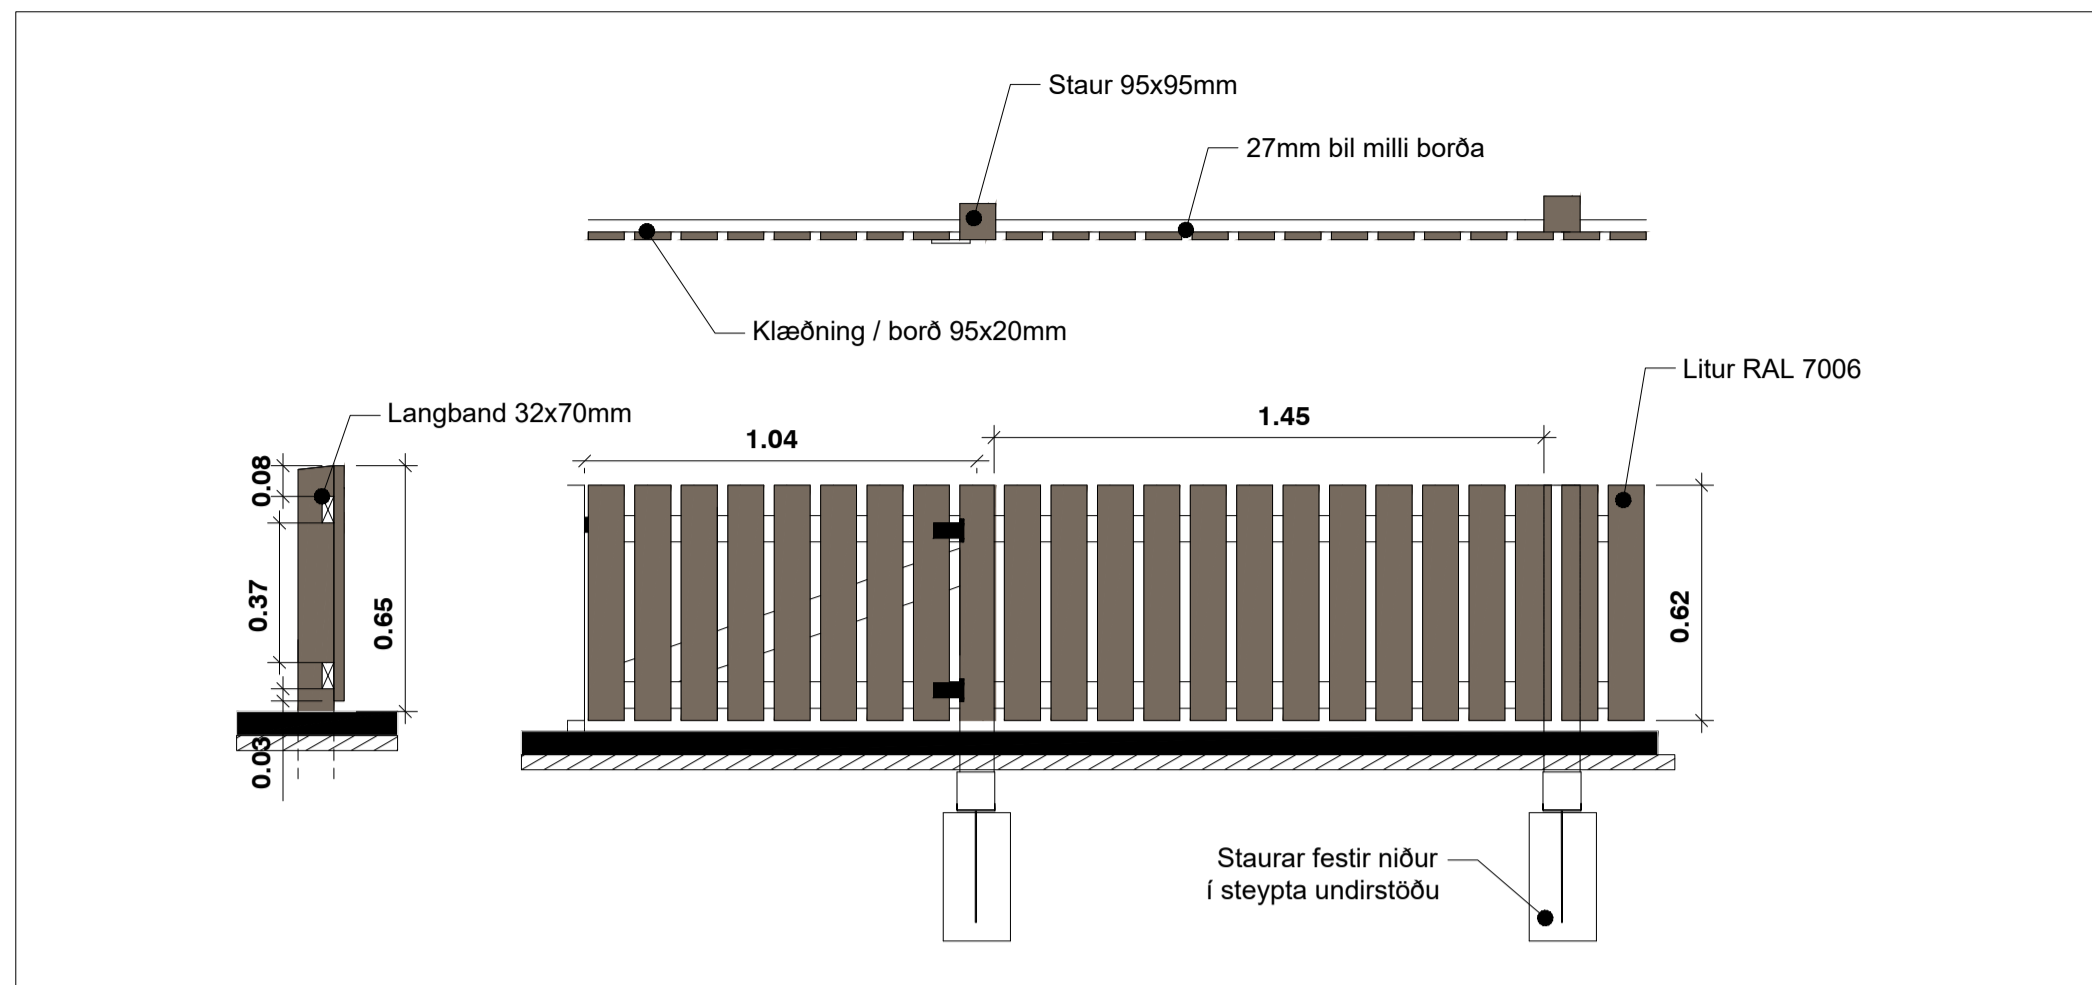

L-12 UNGBARNAGIRÐING
H03 1:20

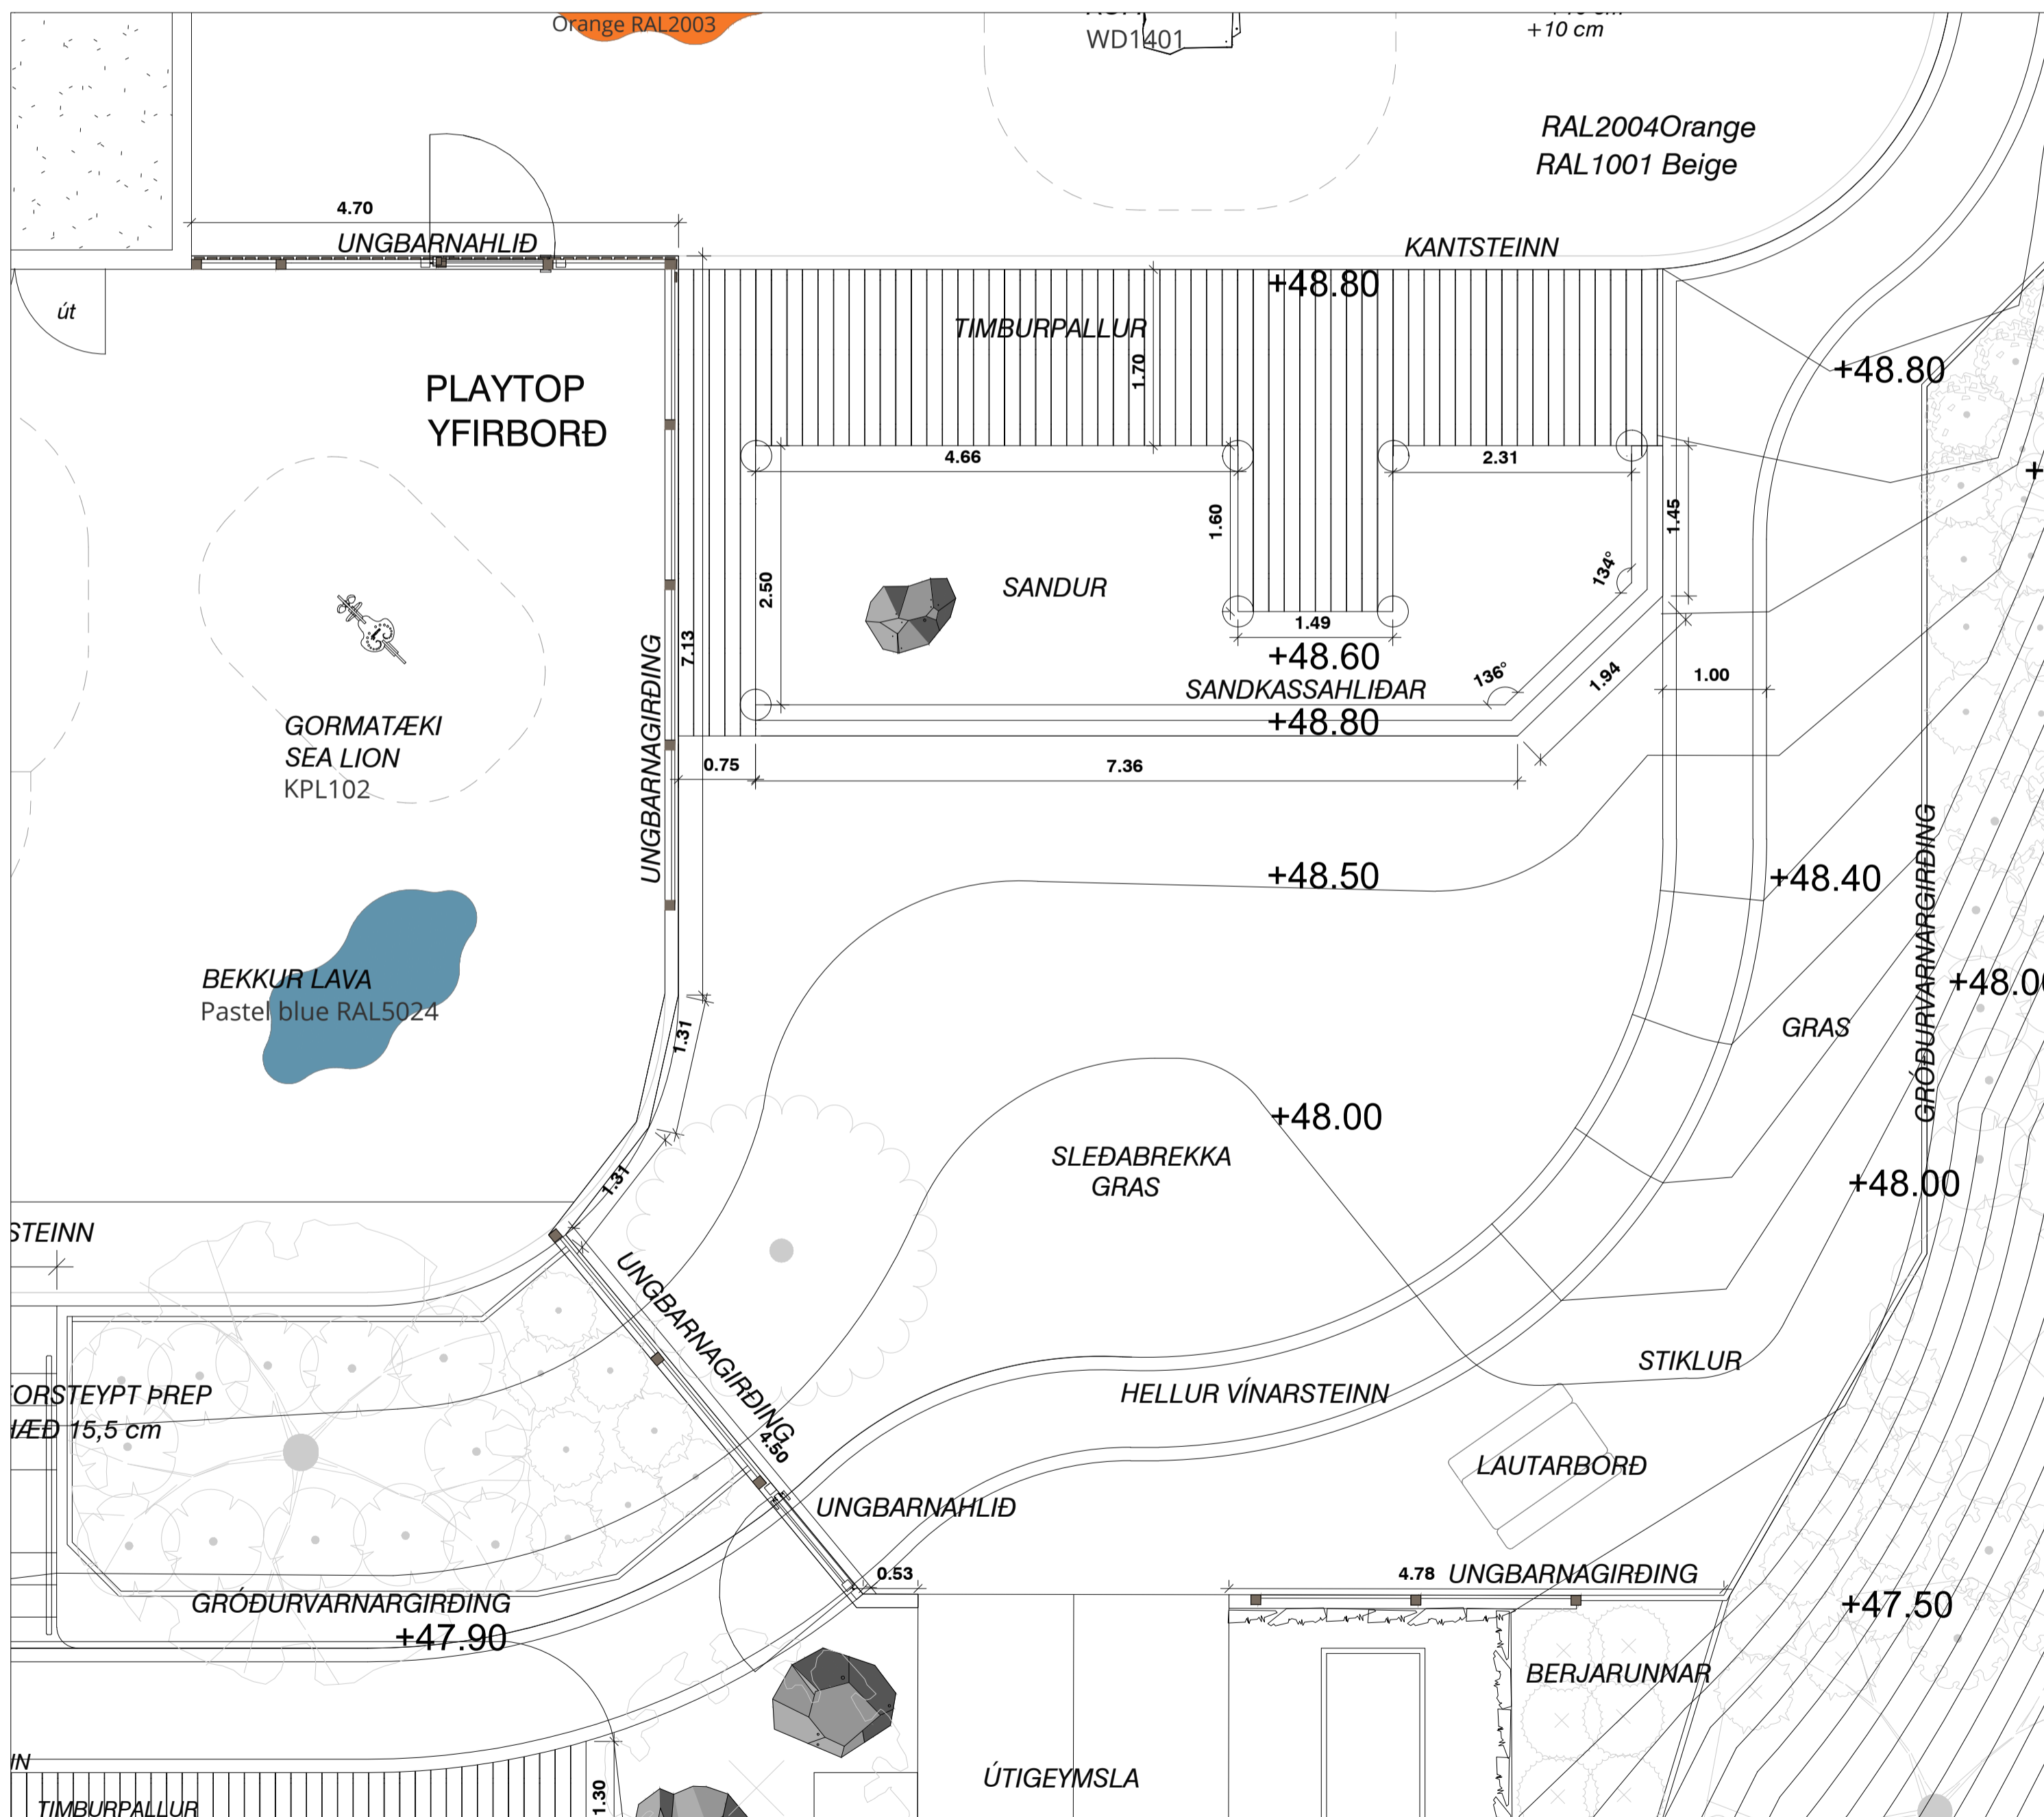

UNGBARNAGIRÐING
1:50

ÚTBODSTEIKNING
MÁ EKKI NOTA Á VERKSTAD

Útg.	Breyting	Dagsetning	Teiknað

Ummið fyrir
Garðabær
Garðabær, Garðaborg 7, 210 Garðabær
Garðabær@garðabær.is

Teiknað af
Teiknað af
Teiknað af


LEIKSKÓLI VIÐ HOLTSVEG 20
LEIKSKÓLALÖÐ

Snið og sérteikningar

Mkv. A1 Hannað AKG, ABO, HJARK Yfirfarir ABO
Dagfr. 01/03/2022 Teiknað AKG, ABO
Lofmynd. Lofmynd. RUV Hittakeri RUV Útg. 0
Verknr. HS2101 Hönnunarsk. Hönnun Teikn. nr. H03

Öll mál eru í meistarum nema annað sé tekið fram

Holtsvegur

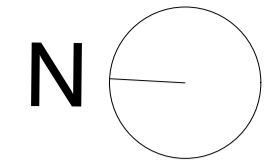

ÚTBODSTEIKNING MÁ EKKI NOTA Á VERKSTAD

PLÖNTULISTI

Tákn	Latneskt heiti	Íslenskt heiti	Magn
	Betula pubescens 'Embla'	Birki 'Embla'	9
	Picea engelmannii	Blágreni	1
	Pinus mugo	Dvergfura	19
	Salix caprea	Selja	3
	Sorbus aucuparia	Reynivíður	8
	Sorbus frutescens	Koparreynir	2
	Sorbus intermedia	Silfurreynir	3
Tákn - runnar	Latneskt heiti	Íslenskt heiti	Magn
	Cerastium tomentosum 'Columnae'	Völskueyra	20
	Cotoneaster lucidus	Gljámspill	139
	Cymbalaria pallida	Músagin	9
	Cytisus purgans	Geislasópur	55
	Fragaria vesca	Ísi jarðaber (þekju)	7
	Juniperus communis	Einir	48
	Juniperus squamata 'Meyeri'	Himalajaeinir	20
	Lonicera caerulea	Blátöppur	48
	Philadelphus x lemoinei	Ilmkóróna	20
	Prunus nipponica kurilensis 'Ruby'	Kúrileyjakirsi 'Ruby'	4
	Ribes laxiflorum	Hélurís (þekju)	6
	Ribes nigrum	Sólber	8
	Ribes rubrum	Rífs	6
	Salix lanata	Loðvíðir	62
	Salix myrsinites	Myrtuvíðir	10
	Salix phylicifolia	Gulvíðir	14
	Sorbaria sorbifolia	Reyniblaða	52
	Spiraea betulifolia	Birkkvistur	62
	Spiraea douglasii	Dögglingkvistur	32
	Spiraea japonica	Japanskvistur	22
	Spiraea nipponica	Sunnukvistur	33
	Syringa josikaea villa nova	Gljásýrena	2
	Syringa vulgaris 'Sensation'	Garðasýrena	4
	Syringa x prestoniae 'Elinor'	Fagursýrena	3

Útg.	Breyting	Dagsetning	Teiknað

Ummið fyrir

Garðaber
Garðabær, Garðaborg 7, 210 Garðabær
Garðabær@garðabær.is

Teiknaðlaði Norðurlands
Glervegur 32 100 Akureyri
ama@teiknaði.is | teiknaði.is

LEIKSKÓLI VIÐ HOLTSVEG 20
LEIKSKÓLALÓÐ

Plöntuteikning

Mkv. A1 1:200 Hannað AKG, ABO, HJARK Yfirfarið ABO
Dagp. 07/03/2022 Teiknað AKG, ABO
Lofmynd Lofmyndir skf. Hittakert RUK Útg. 0
Verknr. HS2101 Hönnunarst. Hönnun Teikn nr. P01