



Deiliskipulagstillaga mkv. 1:1000

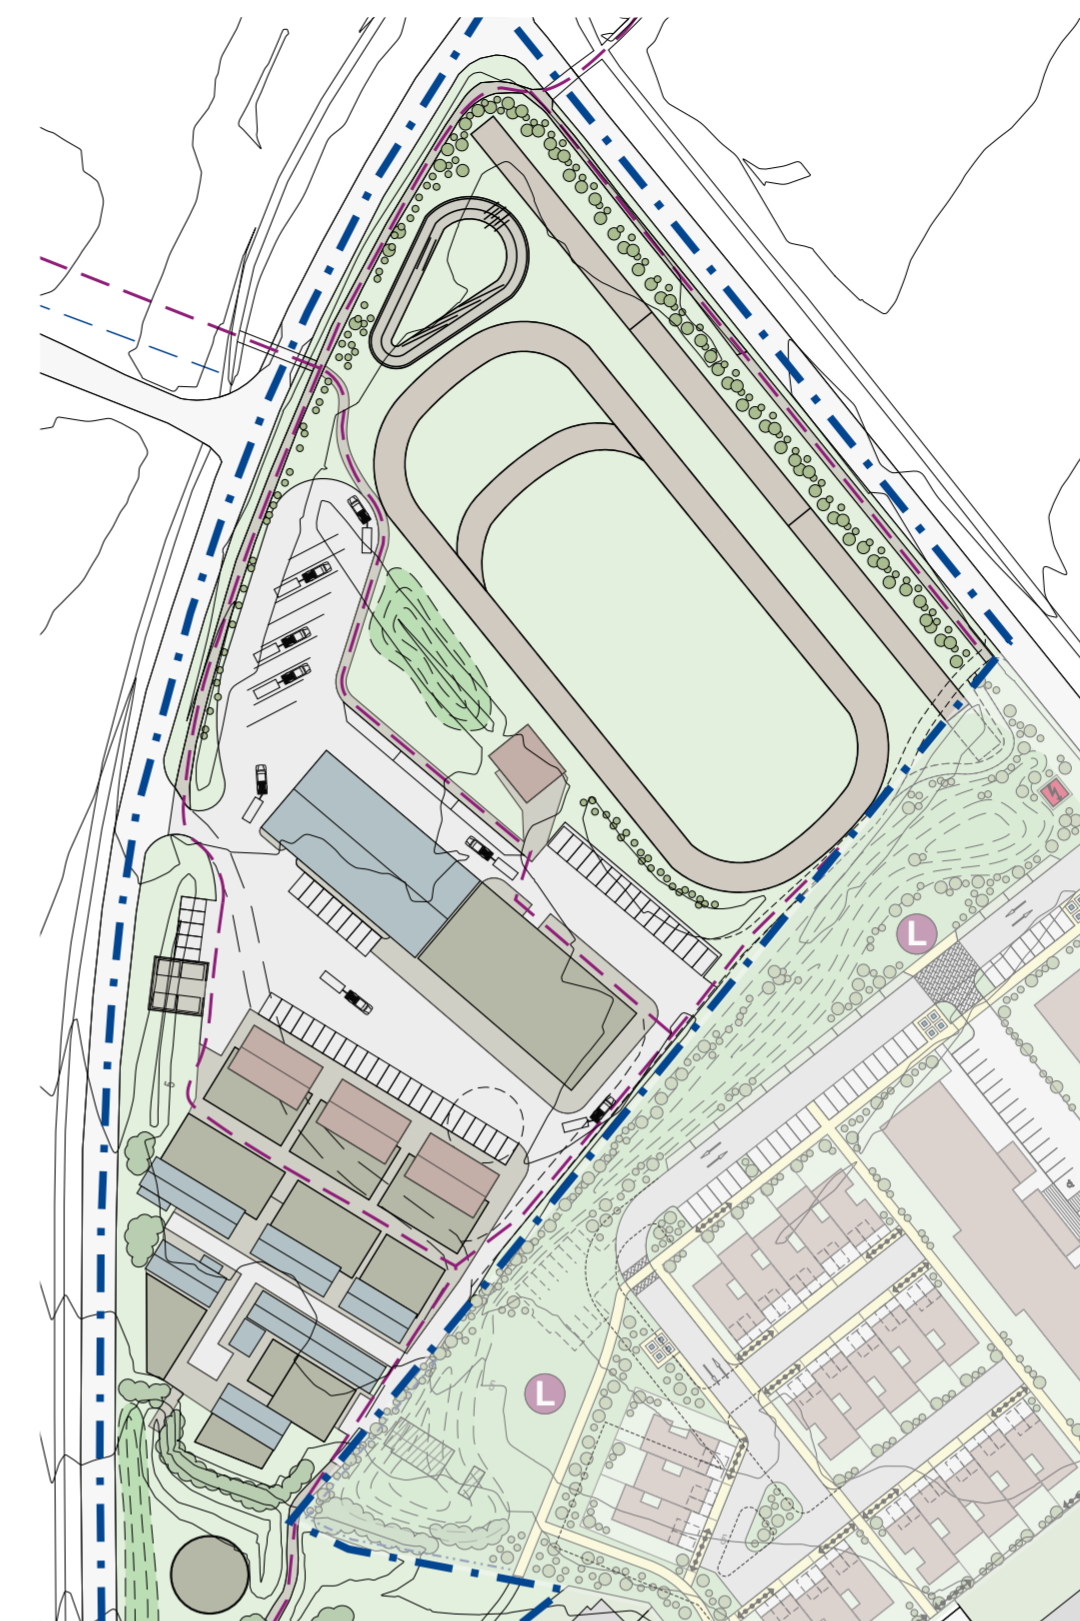

Skýringarmynd, mkv. 1:1500

SKÝRINGAR:

- Skipulagsmörk Sótí
- Lóðarmörk Sótí (núverandi)
- Lóðarmörk utan skipulags
- Eldri lóðarmörk felld niður
- Lóðarmörk
- Byggingarreitur
- Byggingarreitur kjallara/haughús
- Núverandi byggingar
- Núverandi byggingar, víkjandi
- Nýbyggingar, leiðbeinandi
- Göngustígur
- Möl
- Bílaplan
- Skeiðvöllur
- Hestagerði
- Sorp- og taðgerði - staðsetning
- Grænt svæði
- Núverandi gróður
- Gróður, leiðbeinandi
- Mön, leiðbeinandi
- Grindverk á lóðarmörkum til að hindra aðgengi inn á hesthúsasvæði
- Stofnstígur
- Tengistígur
- Útivistastígur
- Reiðstígur

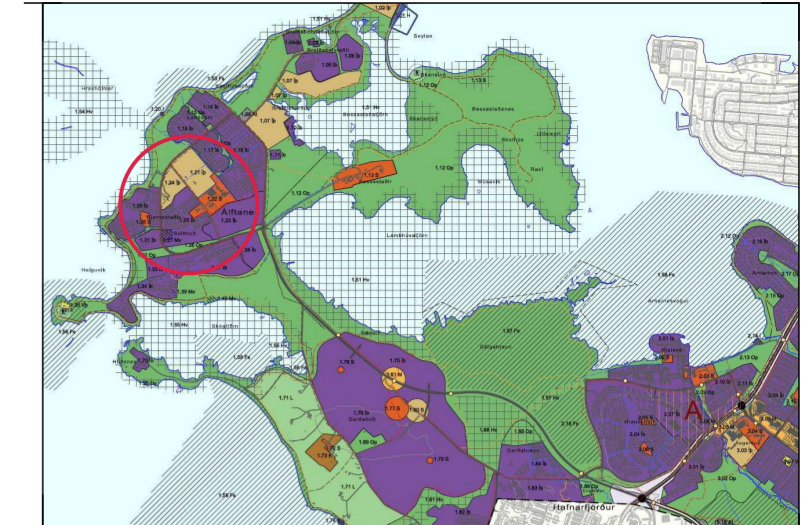

Hluti af Aðalskipulagi Garðabæjar 2016 - 2030

Deiliskipulag þetta sem fengið hefur meðferð í samræmi við ákvæði 41. gr. skipulagslaga nr. 123/2010 var samþykkt í _____ þann _____ 20__ og í _____ þann _____ 20__.

Tillagan var auglýst frá _____ 20__ með athugasemdafresti til _____ 20__.

Auglýsing um gildistöku deiliskipulagsins var birt í B-deild Stjórnartíðinda þann _____ 20__.

Hesthúsahverfi í Breiðumýri
Deiliskipulagsuppdráttur

Sveitarfélag: Garðabær
 Áfangi: Deiliskipulag
 Mælikvarði: 1:1000
 Verknúmer: 18-042
 Dagsetning: 05.11.2021
 Útgáfa:
 Teikning: 1 af 1

Skipulagshöfundar:

Vesturvör 7 • 200 Kópavogur • S:511 2060 • www.ark.is • arkis@ark.is