




UPPHAFLEGT DEILISKIPLAG 1:2000 STADFEST 01.11.2007

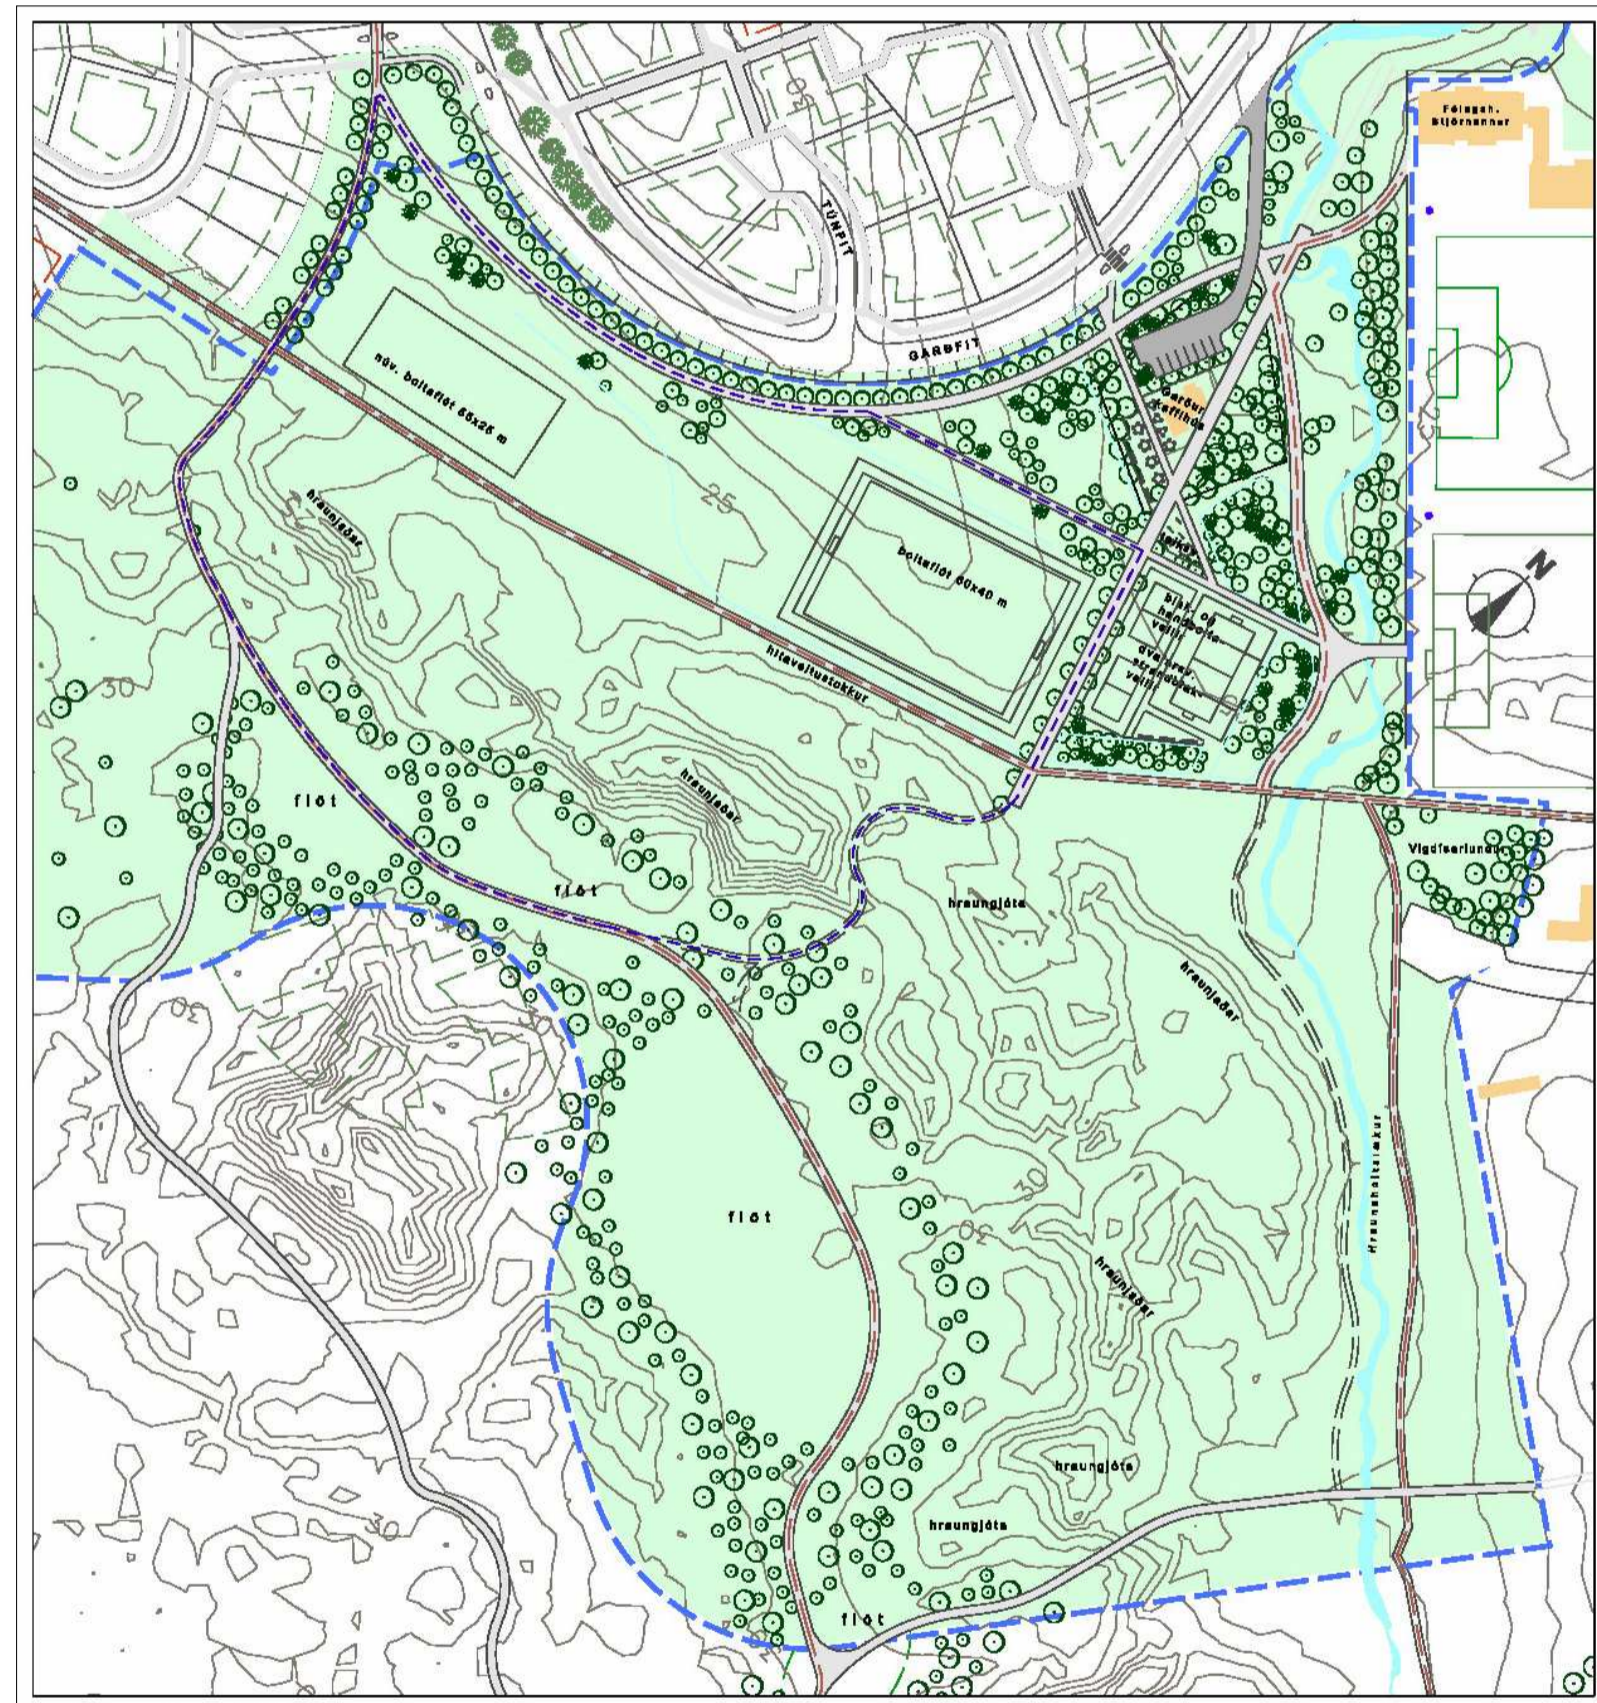

1. Breyting á deiliskiplag 1:2000, auglýst í B-deild 03.03.2017

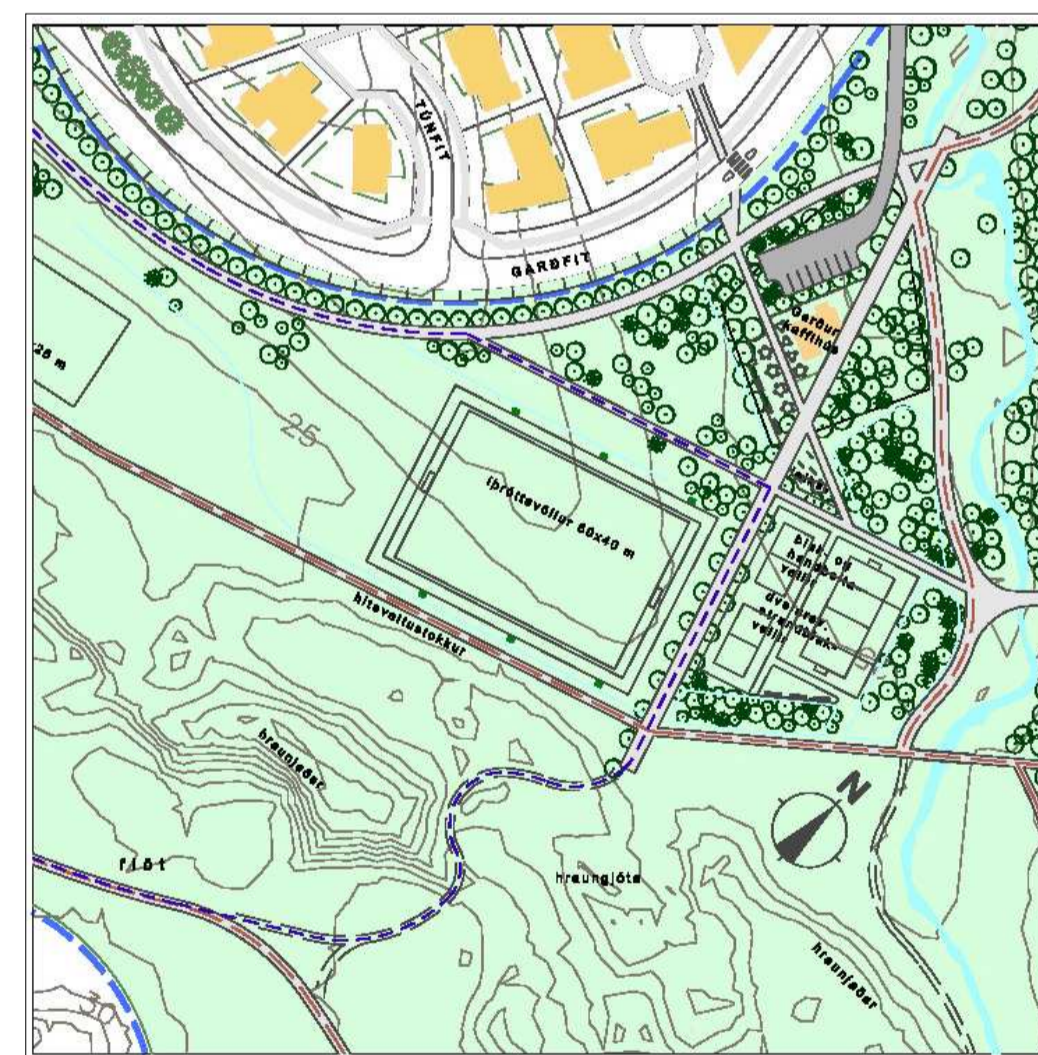

2. Breyting á deiliskiplag 1:2000, auglýst í B-deild 23.11.2018

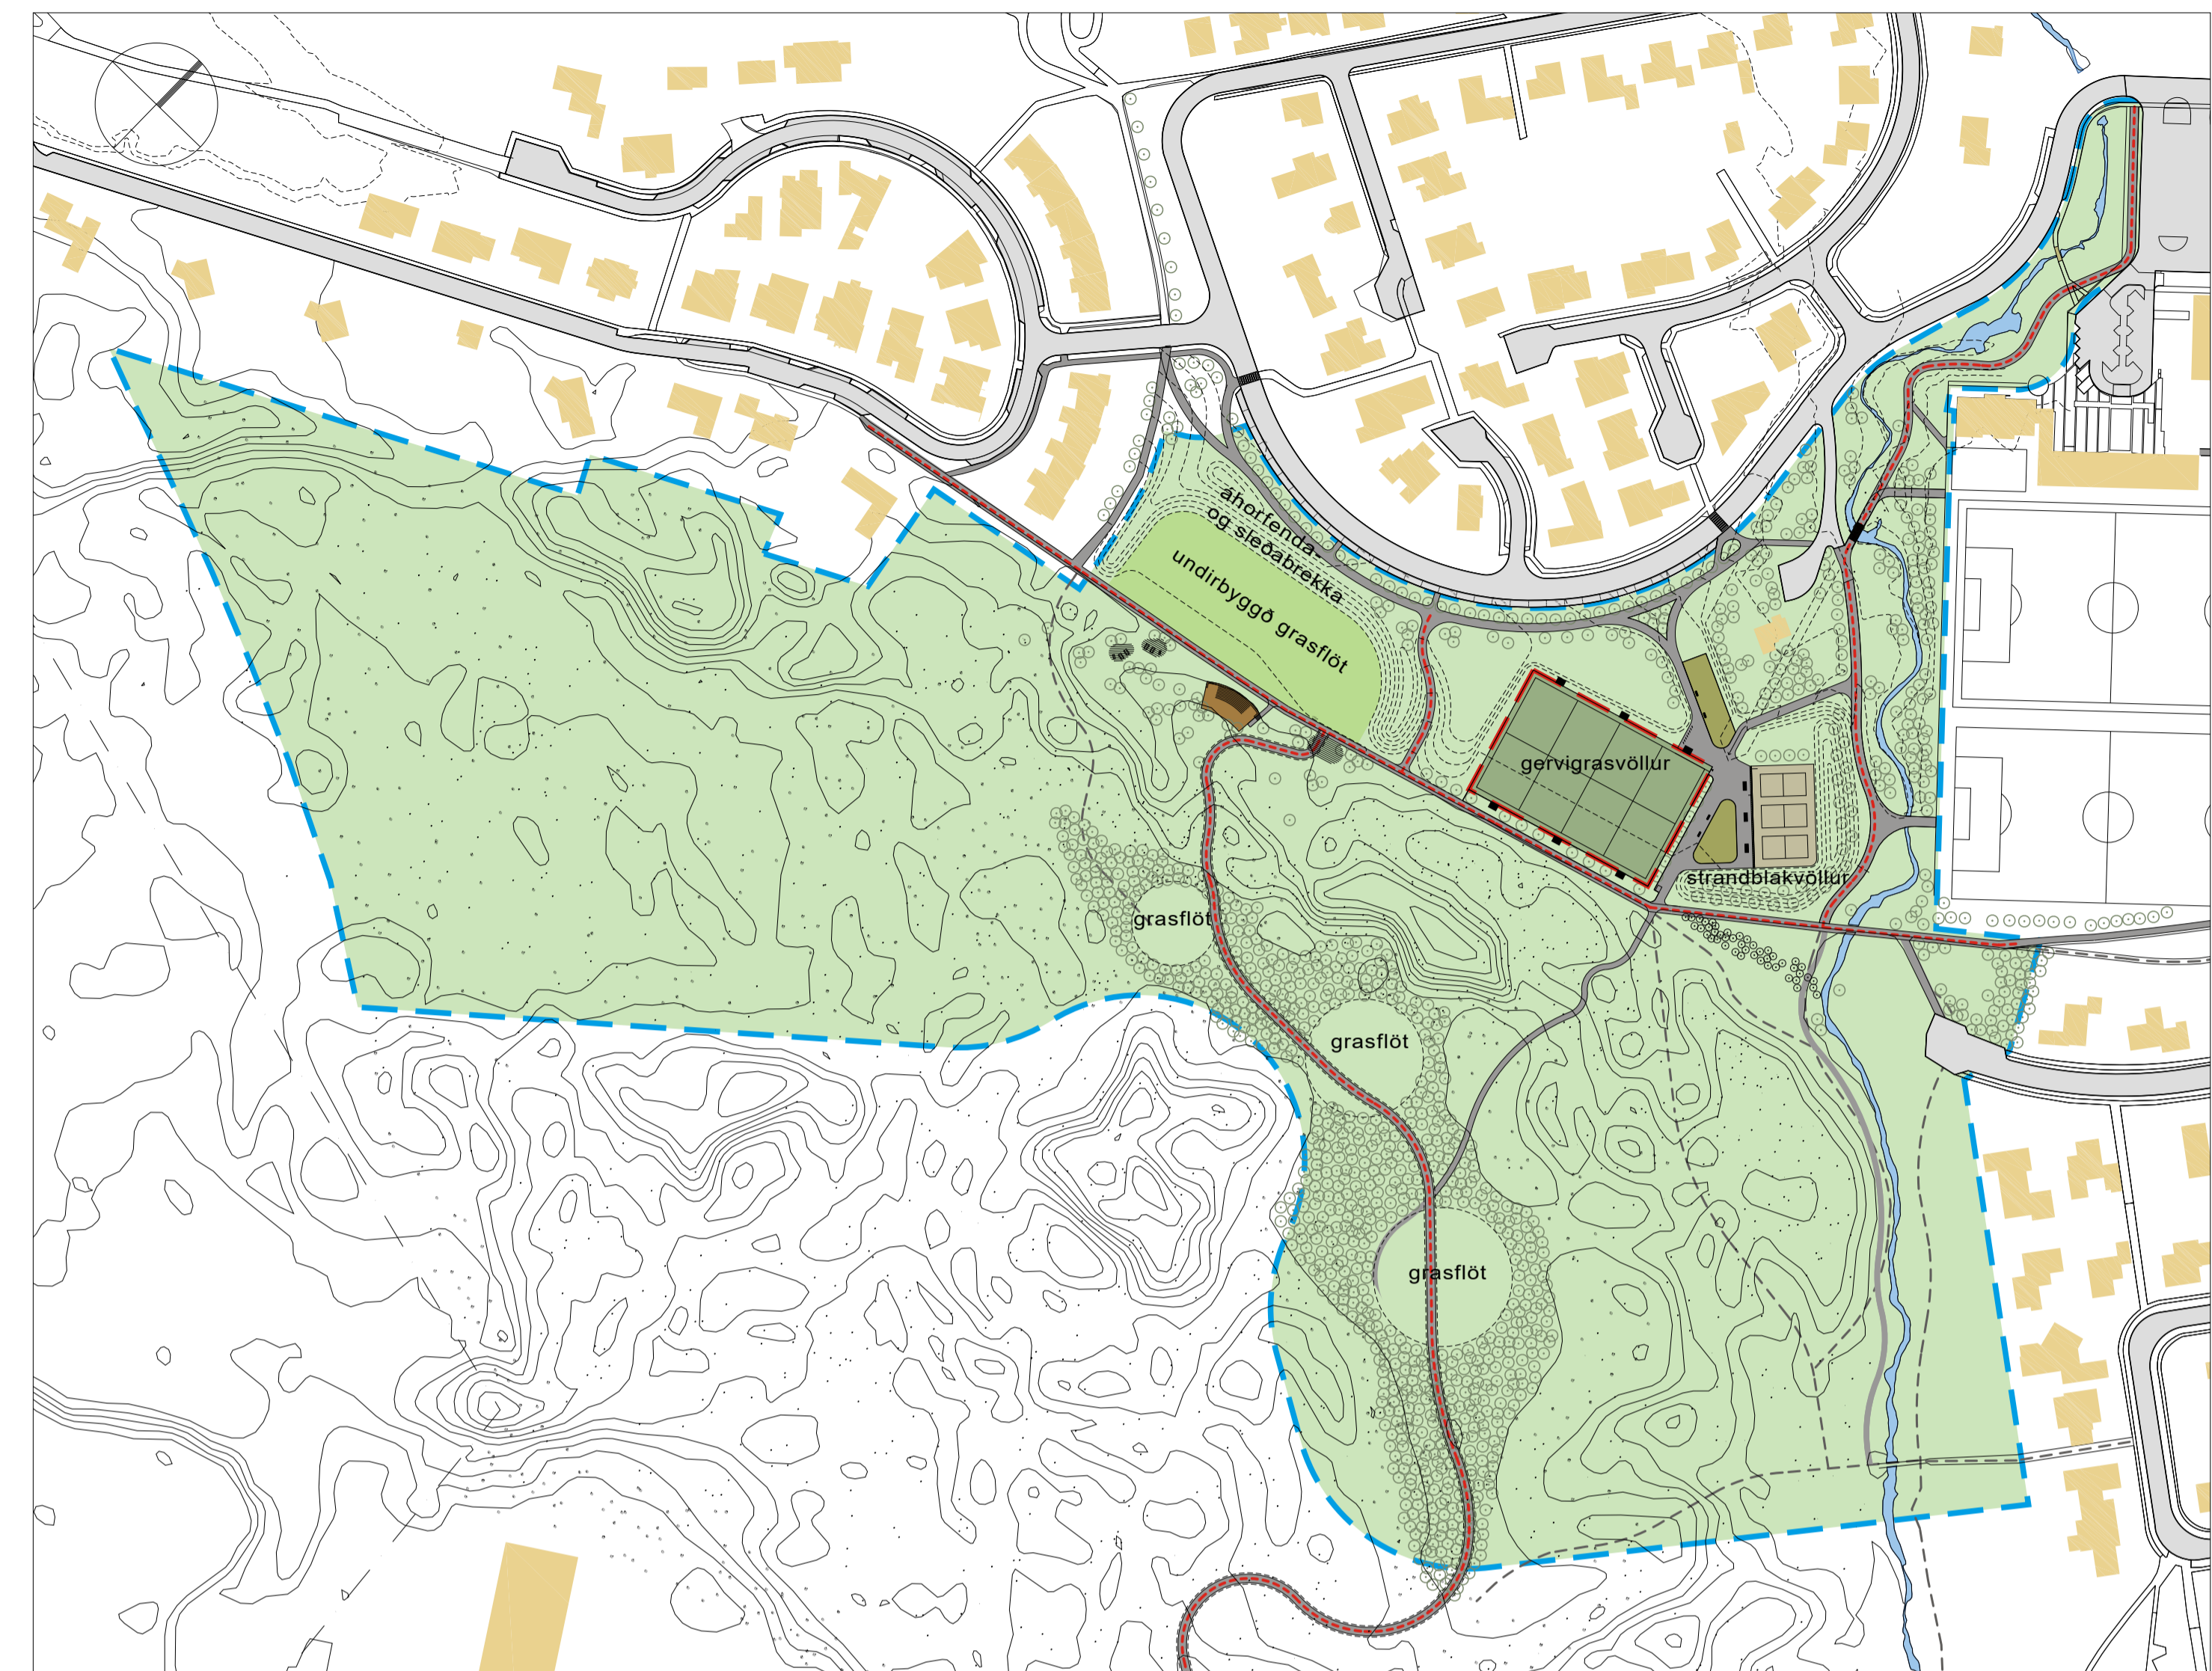


Breytt deiliskiplag 1:2000

**Breyting á deiliskiplagi felst í eftirfarandi:**


- Skilgreind er 2ja metra há vallargirðing umhverfis gervigrasvöll. Girðing er net- eða rimlagirðing.
- Heildarskiplag garðsins er uppfært m.t.t. fyrirleggjandi hönnunar.

Fyrir utan breytingar þessar gildir áfram greinargerð á uppdrætti deiliskiplags sem samþykkt var 1. nóvember 2007 auk þeirra breytinga á greinargerð sem koma fram á uppdráttum breytinga á deiliskiplagi sem öðluðust gildi 3. mars 2017 og 23. nóvember 2018. Deiliskiplagsuppráttur þessi er breyting á og kemur í stað deiliskiplagsuppráttar sem samþykkt var 1. nóvember 2007. Deiliskiplagsuppráttur hefur verið uppfærður í samræmi við þær breytingar á deiliskiplagi sem öðluðust gildi 3. mars 2017 og 23. nóvember 2018.

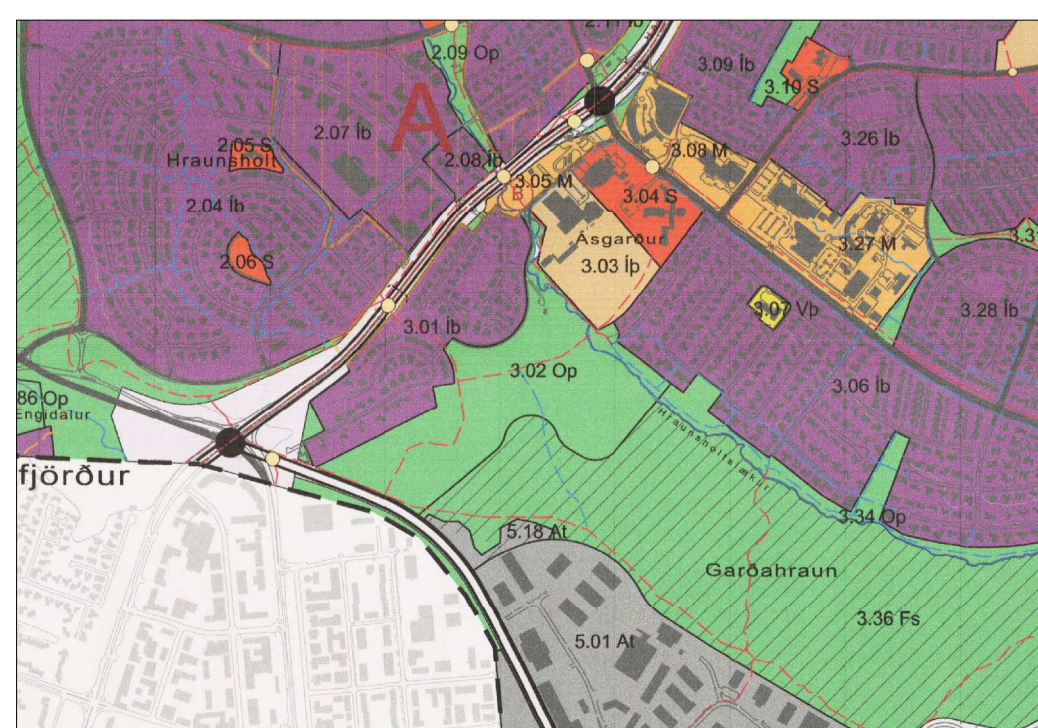

Hluti gildandi aðalskiplags 2016 - 2030

| SKÝRINGAR |                     |
|-----------|---------------------|
|           | Skiplagssvæði       |
|           | Byggingar           |
|           | Vegir               |
|           | Stofnstigar         |
|           | Almennir stigar     |
|           | Útivistarstigar     |
|           | Undirbyggð grasflöt |
|           | Gervigrasvöllur     |
|           | Gervigras           |
|           | Strandblakvöllur    |
|           | Svið                |
|           | Lýsingamöstur       |
|           | Girðing 2m há       |
|           | Gróður              |

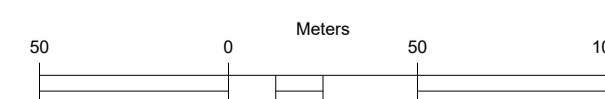

Deiliskiplagsbreyting þessi sem auglýst hefur verið skv. 1. mgr. 43. gr. skipulagslaga nr. 123/2010 var samþykkt í þann \_\_\_\_\_ 20\_\_.

Auglýsing um gildistöku breytingarinnar var birt í B-deild Stjórnartíðinda þann \_\_\_\_\_ 20\_\_.

05.09.2019. Breytt eftir auglýsingu:  
Almennur stigur um Hádegishól fellur út.

**BÆJARGARÐUR, GARDABÆ**  
DEILISKIPLAGSBREYTING  
SKIPLAGSUPPRÁTTUR

|                      |                |
|----------------------|----------------|
| KVARDI-A1: 1:2000    | TEIKN NR: 101  |
| DAGS: 10.04.2019     | HANNAD: ph/at  |
| FLOKKUR: 1300-gard_A | TEIKNAD: at/er |
| SKRÁ: 19059-gm.dwg   | VERKNR: 19059  |

