


SAMBÝKKTIR:
Deiliskipulag þetta sem hefur fengið meðferð skv. 40. og 41. grein skipulagslaga nr. 123/2010 var samþykkt í skipulagsnefnd Garðabæjar þann 15.11.2019

og í bæjarstjórn Garðabæjar þann 21.11.2019


f.h. Garðabæjar

Deiliskipulagið tók gildi með birtingu auglýsingar nr. _____ í B-deild Stjórnartíðinda



Hluti af deiliskipulagi þessu er deiliskipulagsgreinargerð dags. 04.04.2019
Teikning 103 Svæði 3 - Helgúvík

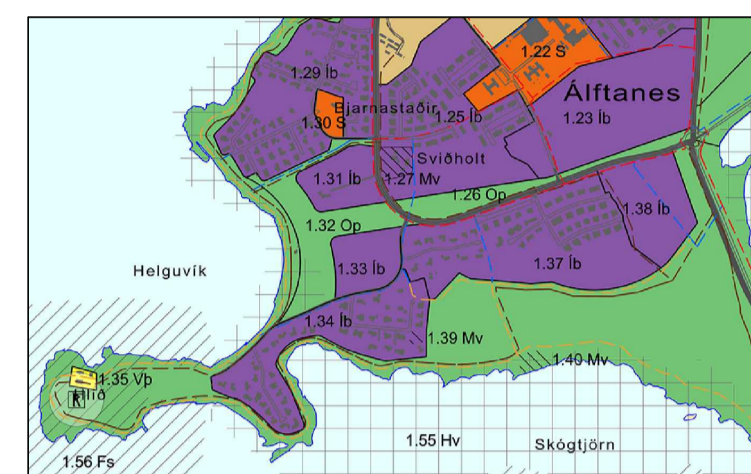


Áðalskipulag Garðabæjar 2016-2030

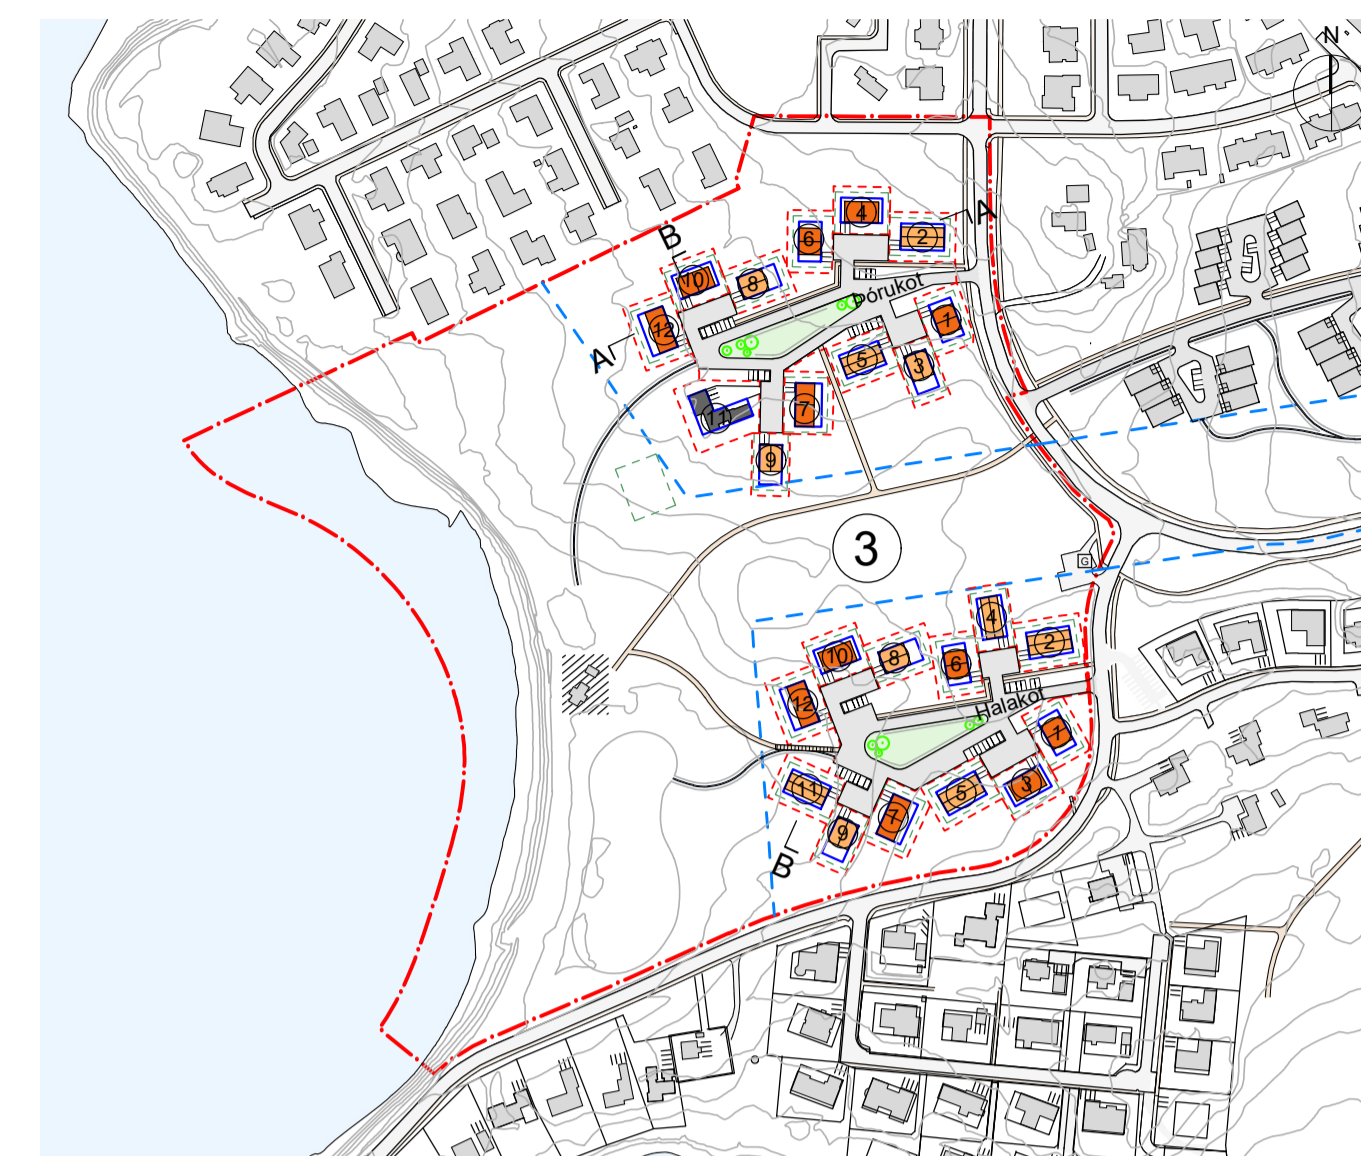

Grunnmynd 1:2500

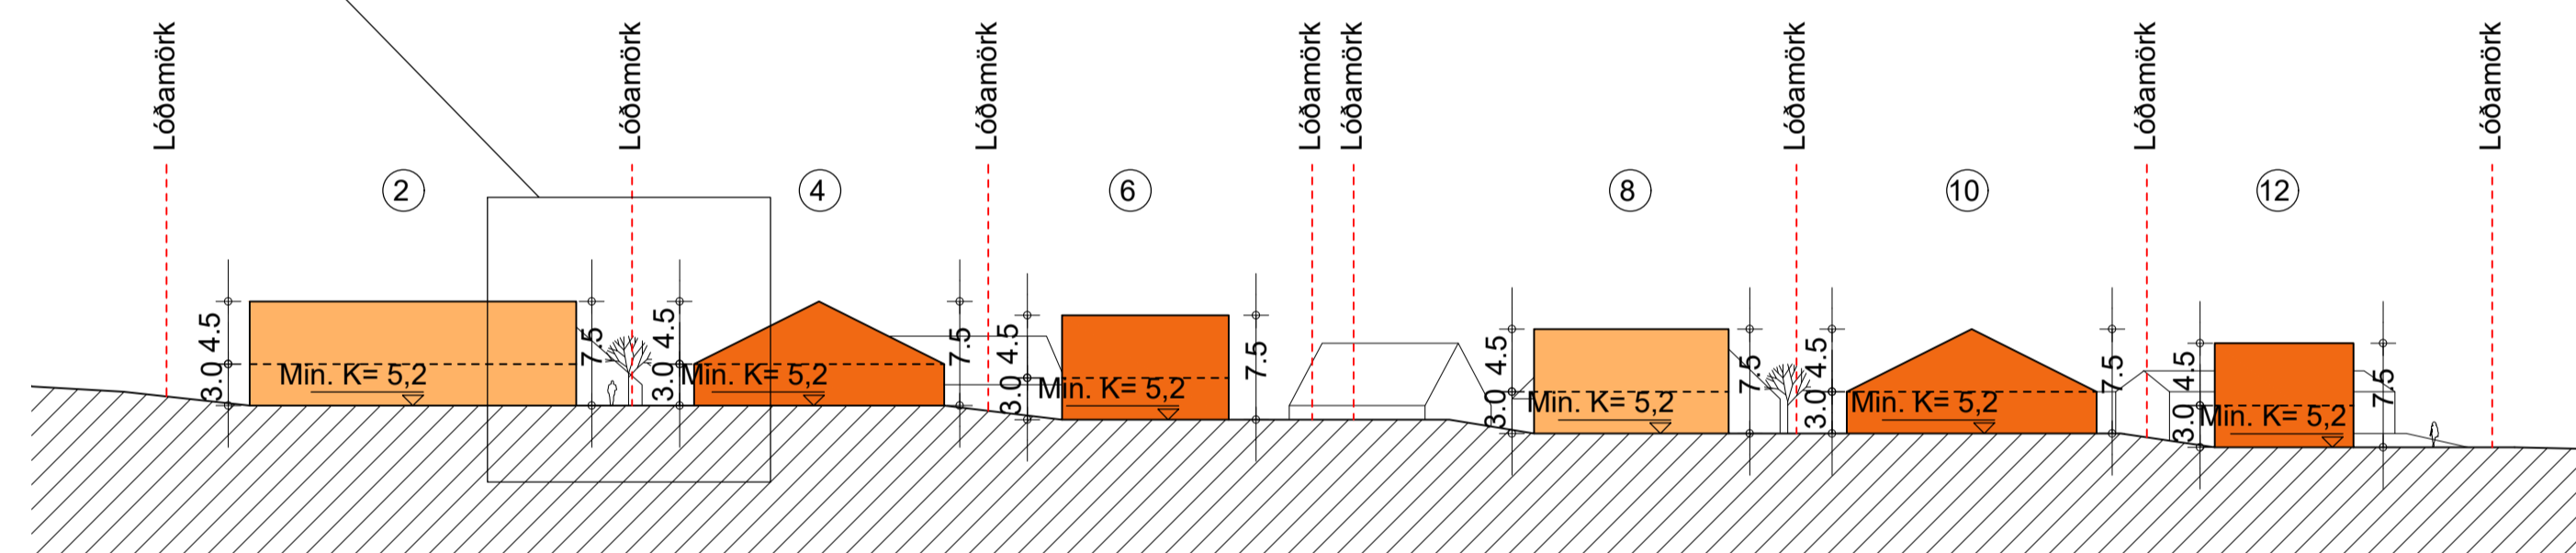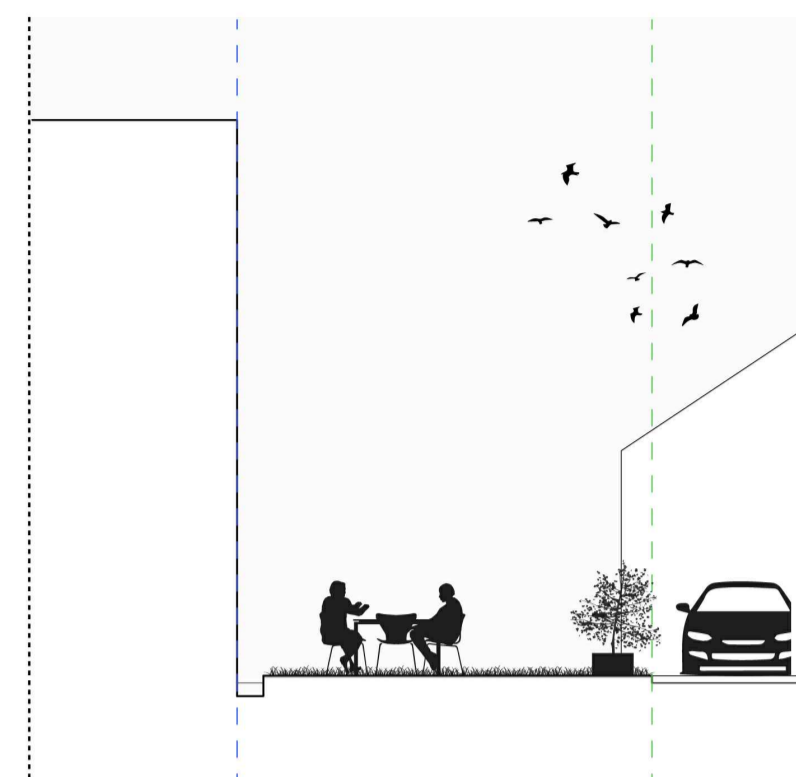

Snið A-A

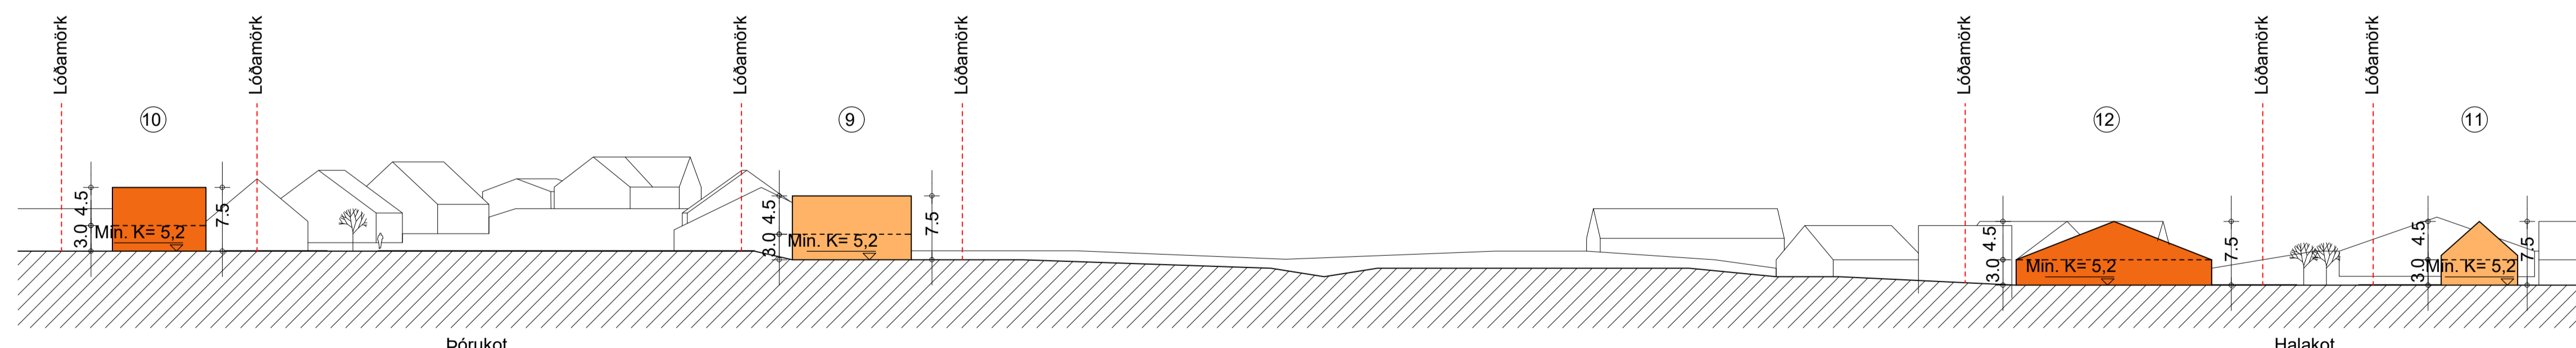

Snið B-B

SKÝRINGAR:

- MÖRK DEILISKIPLAGS
- LÓÐAMÖRK
- BYGGINGARREITUR
- BYGGINGARLÍNA
- SÉRNOTAREITUR
- LANDVÝTINGARMÖRK
- GÖNGUSTIGUR NÚVERANDI
- GÖNGUSTIGUR NÝR
- GÖTUR NÚVERANDI
- GÖTUR NÝJAR
- GÖNGUBRÚ
- FORMINJAR
- DJÚPÁMUR
- ENDURVINSLUGAMAR
- GRENNDARGAMAR
- TRJÁGRÖÐUR, LEIÐBEINANDI
- REIÐSTIGUR
- STOFNSTIGUR
- TENGISTIGUR
- ÚTIVISTARSTIGUR
- HEILDAR STÆRD LÓÐA
- HÚSNÚMUR
- FJÖLDI LÓÐA
- SPENNUSTÖÐVAR
- DÆLUSTÖÐ
- ALMENN LEIKSVÆÐI
- LEIKSVÆÐI INNAN LÓÐAR
- AÐKOMUÖTUR
- BÍLASTÆÐI
- HUÓLASTÆÐI
- BÍLASTÆÐI FATLABRA
- LÆKIR OG TJARNIR
- SVÆÐI SEM FÁ SÉRSTAKA MEÐHÖNDLUN
- OFANVATNSRÁS
- SÉRBYLI, A
- SÉRBYLI, B
- ÞÓRUKOT

Deiliskipulag fyrir Áltanes, Miðsvæði og Suðurnes

HELGÚVÍK - SVÆÐI 3
Deiliskipulag - Skipulagsuppráttur

ANDERSEN & SIGURDSSON ARKITEKTER
Gammel Kongevej 124 1850 Frederiksberg C. Danmörk
Sími: +45 2962 1565 www.a-s.dk netfang: halli@a-s.dk

Skráarheiti:	Snið - Helgúvík
Verk nr.:	248
Mælikvarði:	A1) 1:500 - A3) 1:1000
Dags.:	04.04.2019
Tegund teikningar:	Deiliskipulag
Teiknað:	KB Hannað: ÞS
Rýnt:	ÞS Samþ: ÞS
Teikn.:	113 Útgáfa: A
Dags. Br.:	21.11.2019 (sjá greinargerð)

