


SAMÞYKKTIR:
Deiliskipulag þetta sem hefur fengið meðferð skv. 40. og 41. grein skipulagslaga nr. 123/2010 var samþykkt í skipulagsnefnd Garðabæjar þann 15.11.2019

og í bæjarstjórn Garðabæjar þann 21.11.2019

f.h. Garðabæjar



Deiliskipulagið tók gildi með birtingu auglýsingar nr. _____ í B-deild Stjórnartíðinda

Hluti af deiliskipulagi þessu er deiliskipulagsgreinargerð dags. 04.04.2019 og Teikning 112 Sníð - Krókur

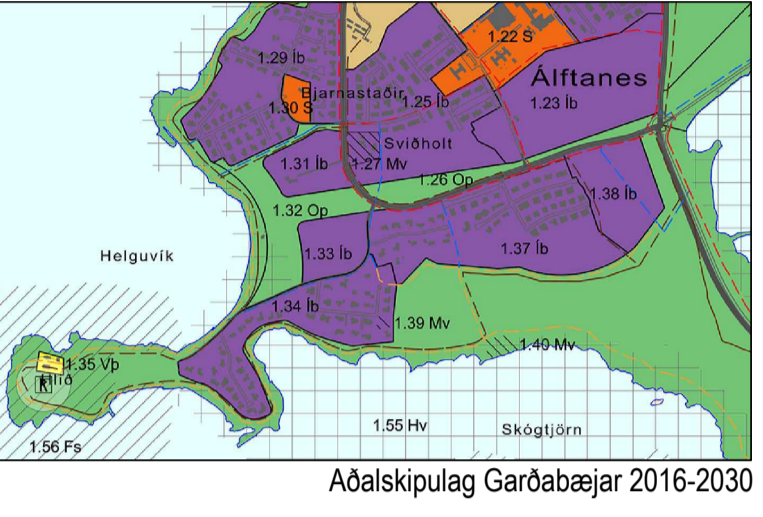

SKÝRINGAR:

- MÖRK DEILISKIPULAGS
- LÖBAMÖRK
- BYGGINGARREIÐUR
- BYGGINGARLÍNA
- SÉRNOTAREIÐUR
- LANDNYTINGARMÖRK
- GÖNGUSTÍGUR NÚVERANDI
- GÖNGUSTÍGUR NÝJRI
- GÖTUR NÚVERANDI
- GÖTUR NÝJRI
- GÖNGUBRÚ
- FORNMINJAR
- DJÚPGAMUR
- ENDURVINSLUÁMÁR
- GRENNDARGAMUR
- TRJAGRÖÐUR, LEIÐBEINANDI
- REIÐSTÍGUR
- STOFNSTÍGUR
- TENGISTÍGUR
- ÚTIVISTARSTÍGUR
- HEILDAR STÆRD LÖDA
- HÚSNÚMUR
- FJÖLDI ÍBÚÐA
- SPENNUSTÖÐVAR
- DÆLUSTÖÐ
- ALMENN LEIÐSVEIÐ
- LEIÐSVEIÐ INNAN LÖÐAR
- AÐKOMUGÖTUR
- BILASTÆÐI
- HJÓLASTÆÐI
- BILASTÆÐI FATLABRA
- LÆKIR OG TJARNIR
- SVÆÐI SEM FÁ SÉRSTAKA MEÐHÖNDLUN
- OFANVATNSRÁS
- RADHÚSABYGGÐ, 1 HÆÐ
- RADHÚSABYGGÐ, 2 HÆÐIR
- SVIÐHOLTSBRÚ

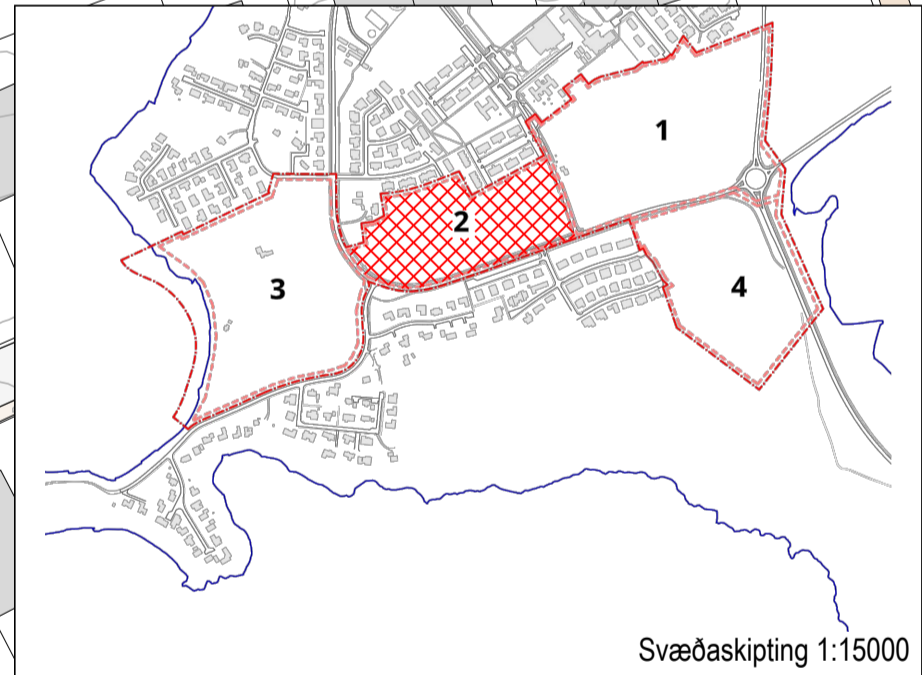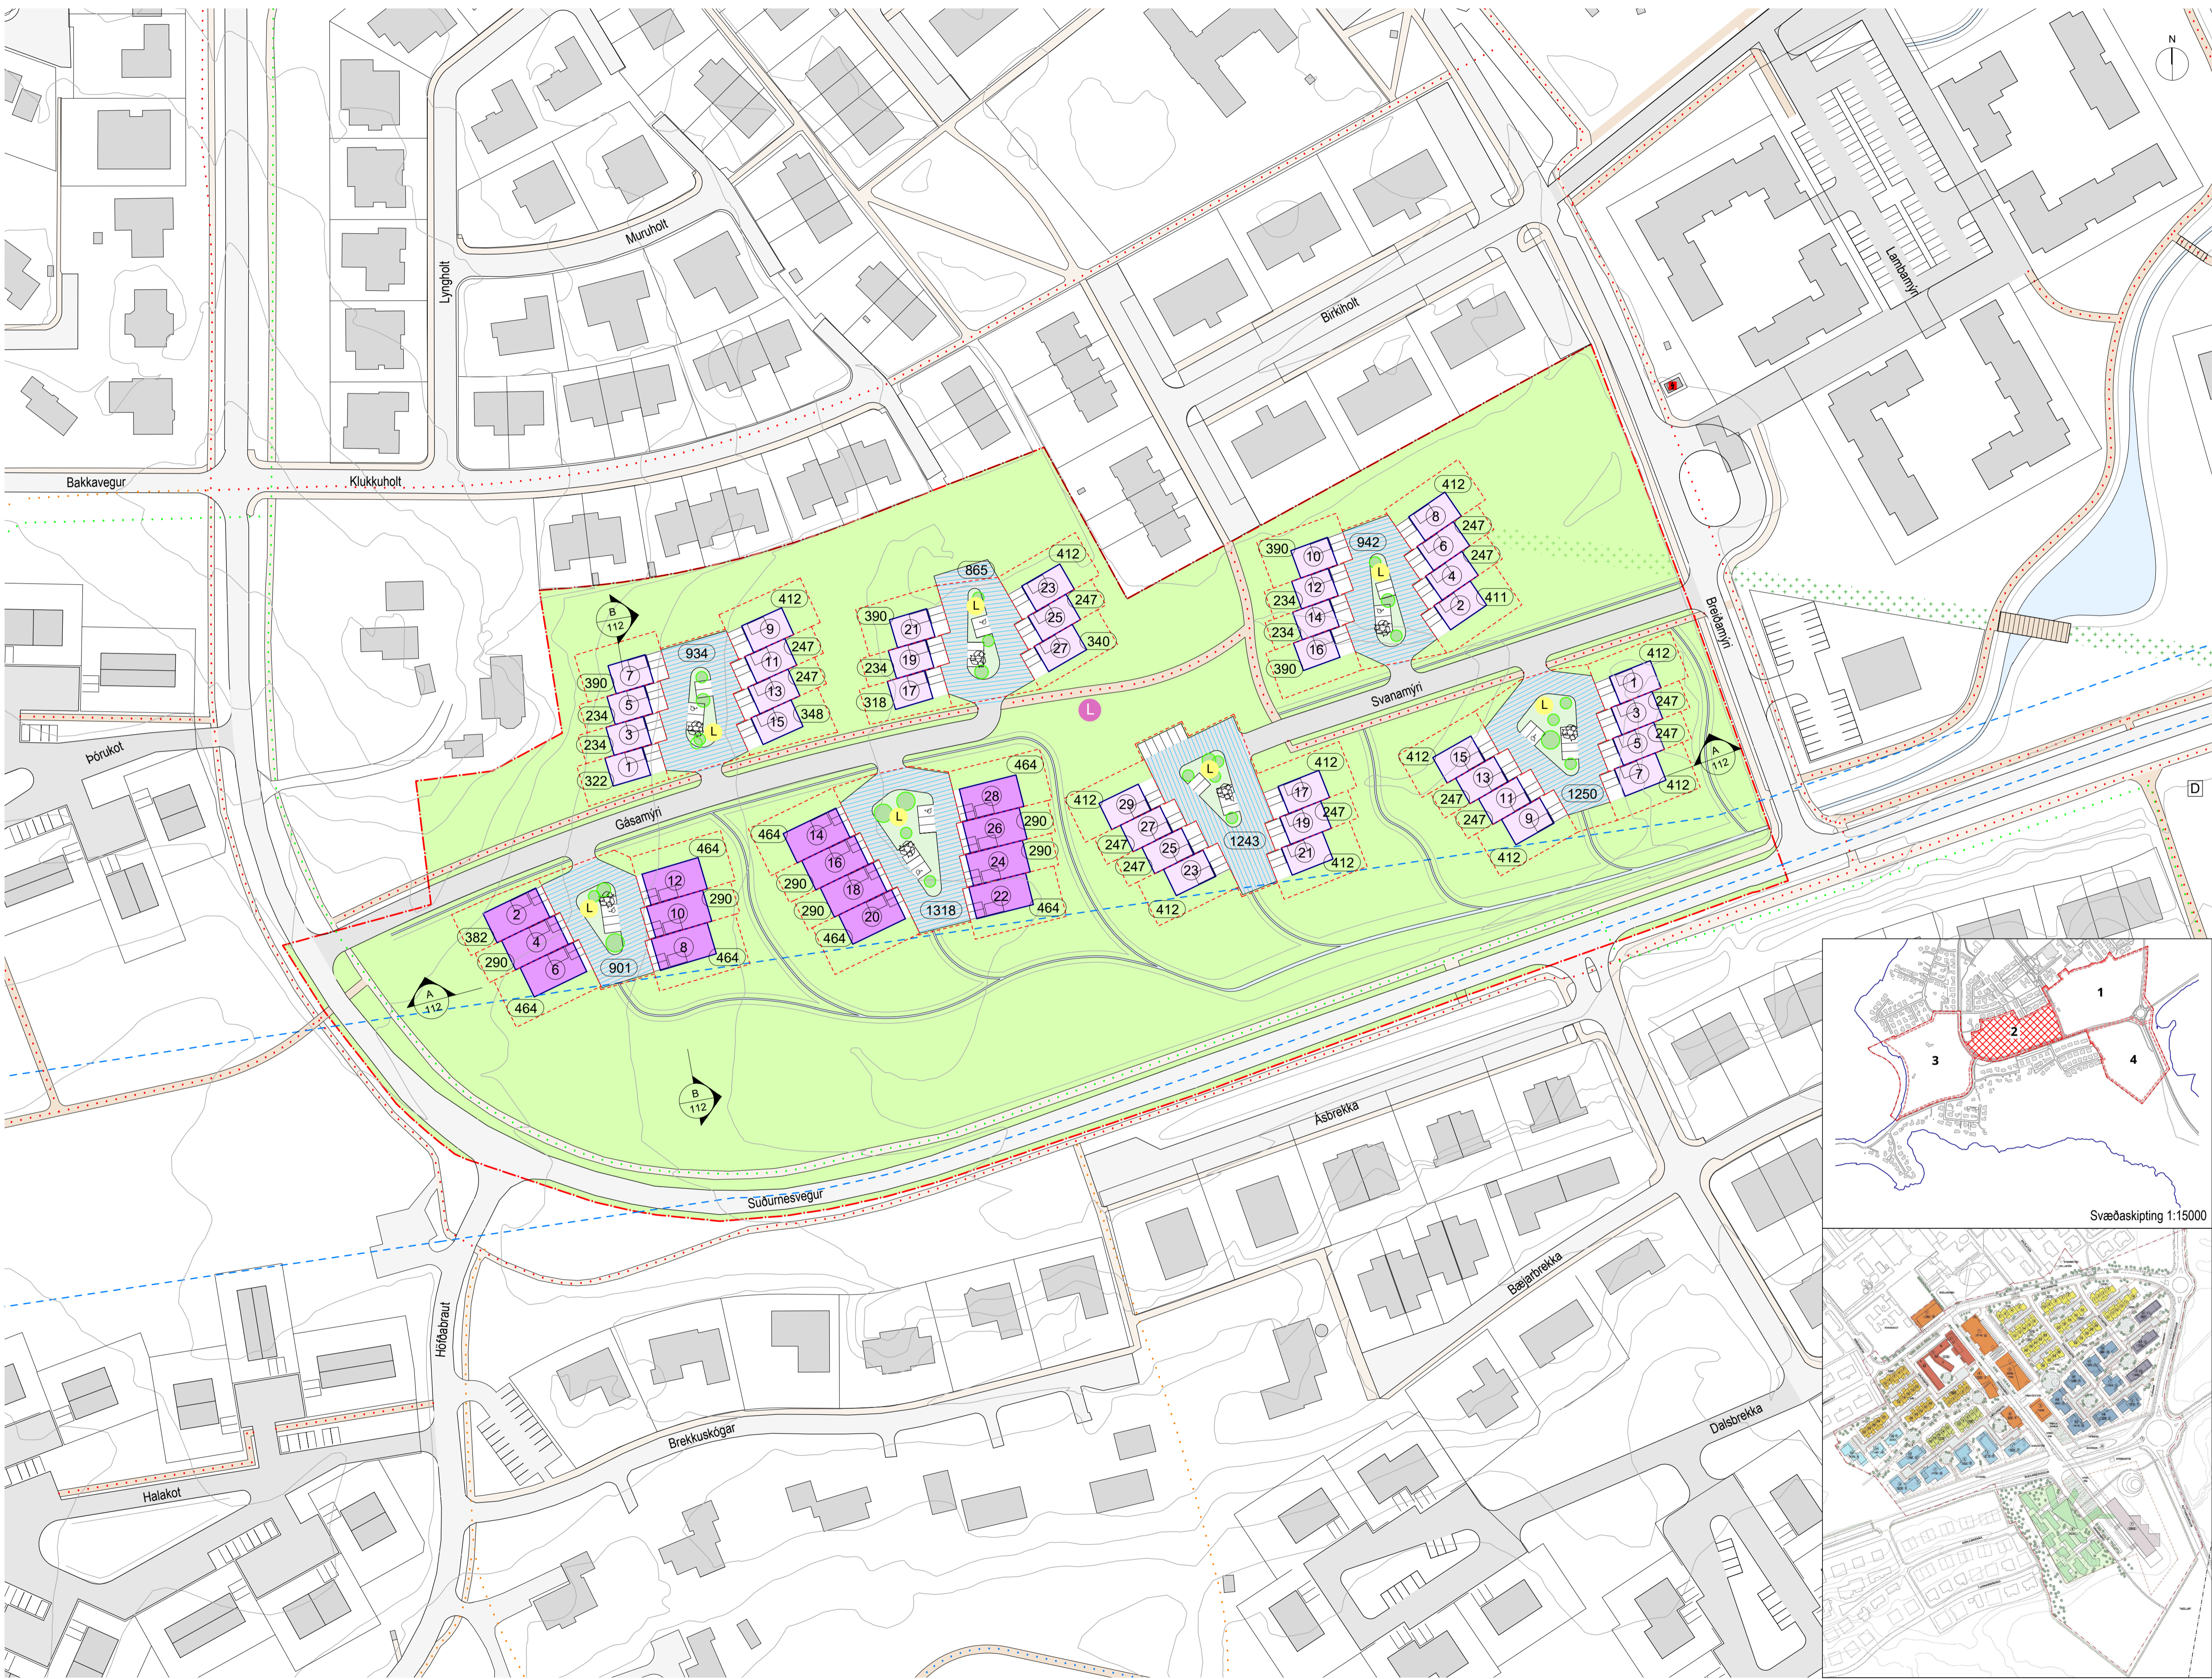

Deiliskipulag fyrir Álfanes, Miðsvæði og Suðurnes
KRÓKUR - SVÆÐI 2
Deiliskipulag - Skipulagsuppráttur

ANDERSEN & SIGURDSSON ARKITEKTER
Gammel Kongevej 124 1850 Frederiksberg C. Danmark
Sími: +45 2962 1565 www.a-s.dk netfang: hall@a-s.dk

Skráarheiti:	Svæði 2 - Krókur
Verk nr.:	248
Mælikvæði:	A1) 1:1000 - A3) 1:2000
Dags.:	04.04.2019
Tegund teikningar:	Deiliskipulag
Teiknað:	KB Hannað: ÞS
Rýnt:	ÞS Samp: ÞS
Teikn.:	102 Útgáfa: A
Dags. Br.:	21.11.2019 (sjá greinargerð)



Skipulag sem fellur úr gildi 1:5000