


ARNARLAND - DEILISKIPULAG - TILLAGA TIL FORKYNNINGAR



DEILISKIPULAGSUPPDRA'TTUR - MKV, 1 : 2000



SNID AA - MKV, 1 : 2000

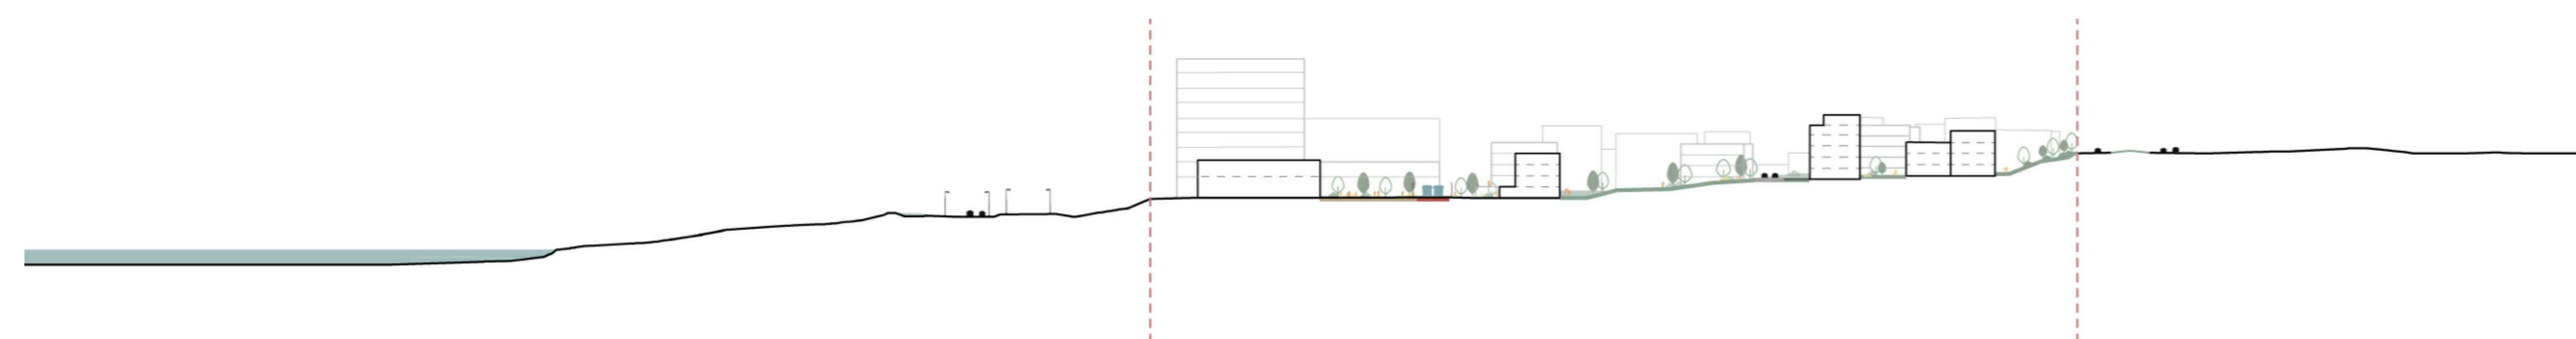

SNID BB - MKV, 1 : 2000



SKYRINGARMYND, HORFT TIL NORDURS




SKYRINGARMYND, HORFT YFIR GRANAN GEIRA



SKYRINGARMYND, HORFT I ATT AD HEILSUKLASA



SKYRINGARMYND, UTSYNI TIL NORDURS

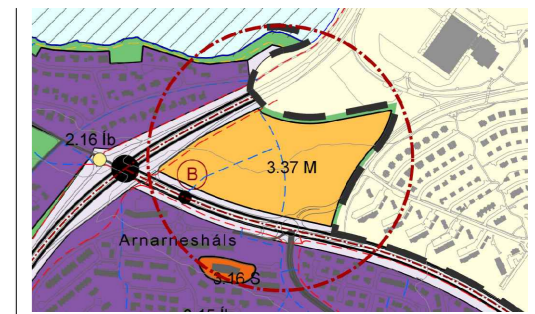

TILLAGA AD BREYTTU ADALSKIPULAGI GARDA'BEJAR 2016-2030

SKYRINGAR:

- - - Sveitafelagsmörk
- Mörk deiliskipulagsreits
- Lóamörk
- Byggingareitur
- Blástæði á yfirborði í bæjarlandi - leiðbeinandi
- Borgarlína- lega leiðbeinandi
- Göngustígar - lega leiðbeinandi
- Hjólástígar - lega leiðbeinandi
- Ofanvatnslausnir - lega leiðbeinandi
- Upphækkaðar gönguveranir
- Stærð lóðar í m²
- 2h Hæðir bygginga
- Veghelgunarsvæði
- Skipting hæða - leiðbeinandi
- ☆ Kennileitisbygging
- Kvöð um virkni-stíg - lega leiðbeinandi
- ⚡ Dreifistóðvar rafmagns
- Dælustöð
- Stoppistöð Borgarlínu, leiðbeinandi

Deiliskipulag þetta sem fengið hefur meðferð í samræmi við ákvæði 1. mgr. 41. gr. skipulagslaga nr. 123/2010 var samþykkt í

þann _____ 20__ og í _____

þann _____ 20__.

Tillagan var auglýst frá _____ 20__

með athugasemdafresti til _____ 20__.

Auglýsing um gildistöku breytingarinnar var birt

í B-deild Stjórnartíðinda þann _____ 20__

Verkhelti:	
ARNARLAND	
Verkhliut:	
Nytt deiliskipulag	
Mælikvarði:	Teiknað:
1:2000, A2	PMR
Samþykkt:	Yfirfari:
	JH
Útgáfudagur:	Verknúmer:
	21094
Teiknistöð:	Teikninnr:

